
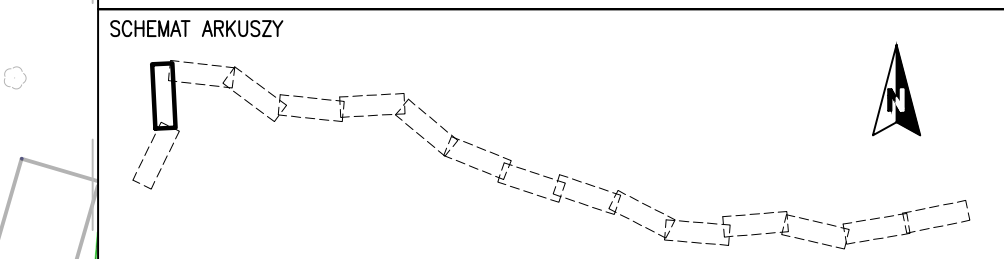


łączy Ark.1

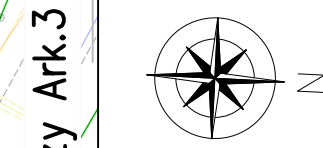

INWESTOR
 ZARZĄD WOJEWÓDZTWA KUJAWSKO - POMORSKIEGO
 87-100 Toruń, ul. Plac Teatralny 2

JEDNOSTKA PROJEKTOWA
 ZNAK Gdańsk Sp. z o.o.
 ul. Potęgowska 12 lok.66
 80-174 Gdańsk
 tel.(58)746 39 00 fax:(58)746 30 68



ZADANIE
 ROZBUDOWA DRÓG WOJEWÓDZKICH POLEGAJĄCA NA BUDOWIE DRÓG ROZOWEROWYCH
 ZADANIE III - TORUŃ - MAŁA NIEZAWKA - WIELKA NIEZAWKA - CIERPICE
 W CIĄGU DW NR 273

NAZWA OPRACOWANIA
 UKŁAD DROGOWY

TYTUŁ RYSUNKU
 PROJEKT ZAGOSPODAROWANIA TERENU

| FUNKCJA | IMIE I NAZWISKO | SPECJALNOŚĆ | NUMER UPRAWNIENI | PODPIS |
|--------------|------------------------------|-------------------|------------------|--------------------|
| Projektant | inz. Tomasz STANWARZ | drogowa | WAM/0126/PWOD/05 | <i>Stanwarz</i> |
| Sprawdzający | mgr inż. Piotr KANA | konstr.-budowlana | 178/G9/2002 | <i>Kana</i> |
| Opracował | mgr inż. Jacek MICHAŁOWSKI | drogowa | | <i>Michałowski</i> |
| Opracował | mgr inż. Krzysztof GŁOGOWSKI | drogowa | | <i>Głogowski</i> |
| Opracowała | mgr inż. Aleksandra GLANER | drogowa | | <i>Glaner</i> |


| | | | | | |
|---------------------|-------|---------|--------------------|---------|-------------|
| NR UMOWY | SKALA | DATA | STADIUM | BRANŻA | NR. RYS. |
| ZDW.N.363.10.2017/3 | 1:500 | 06.2018 | PROJEKT WYKONAWCZY | DROGOWA | Zod.III/2.2 |

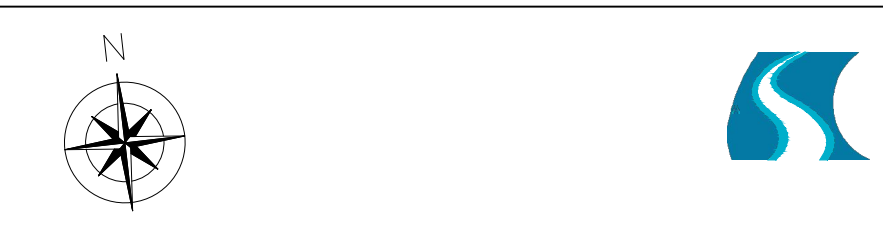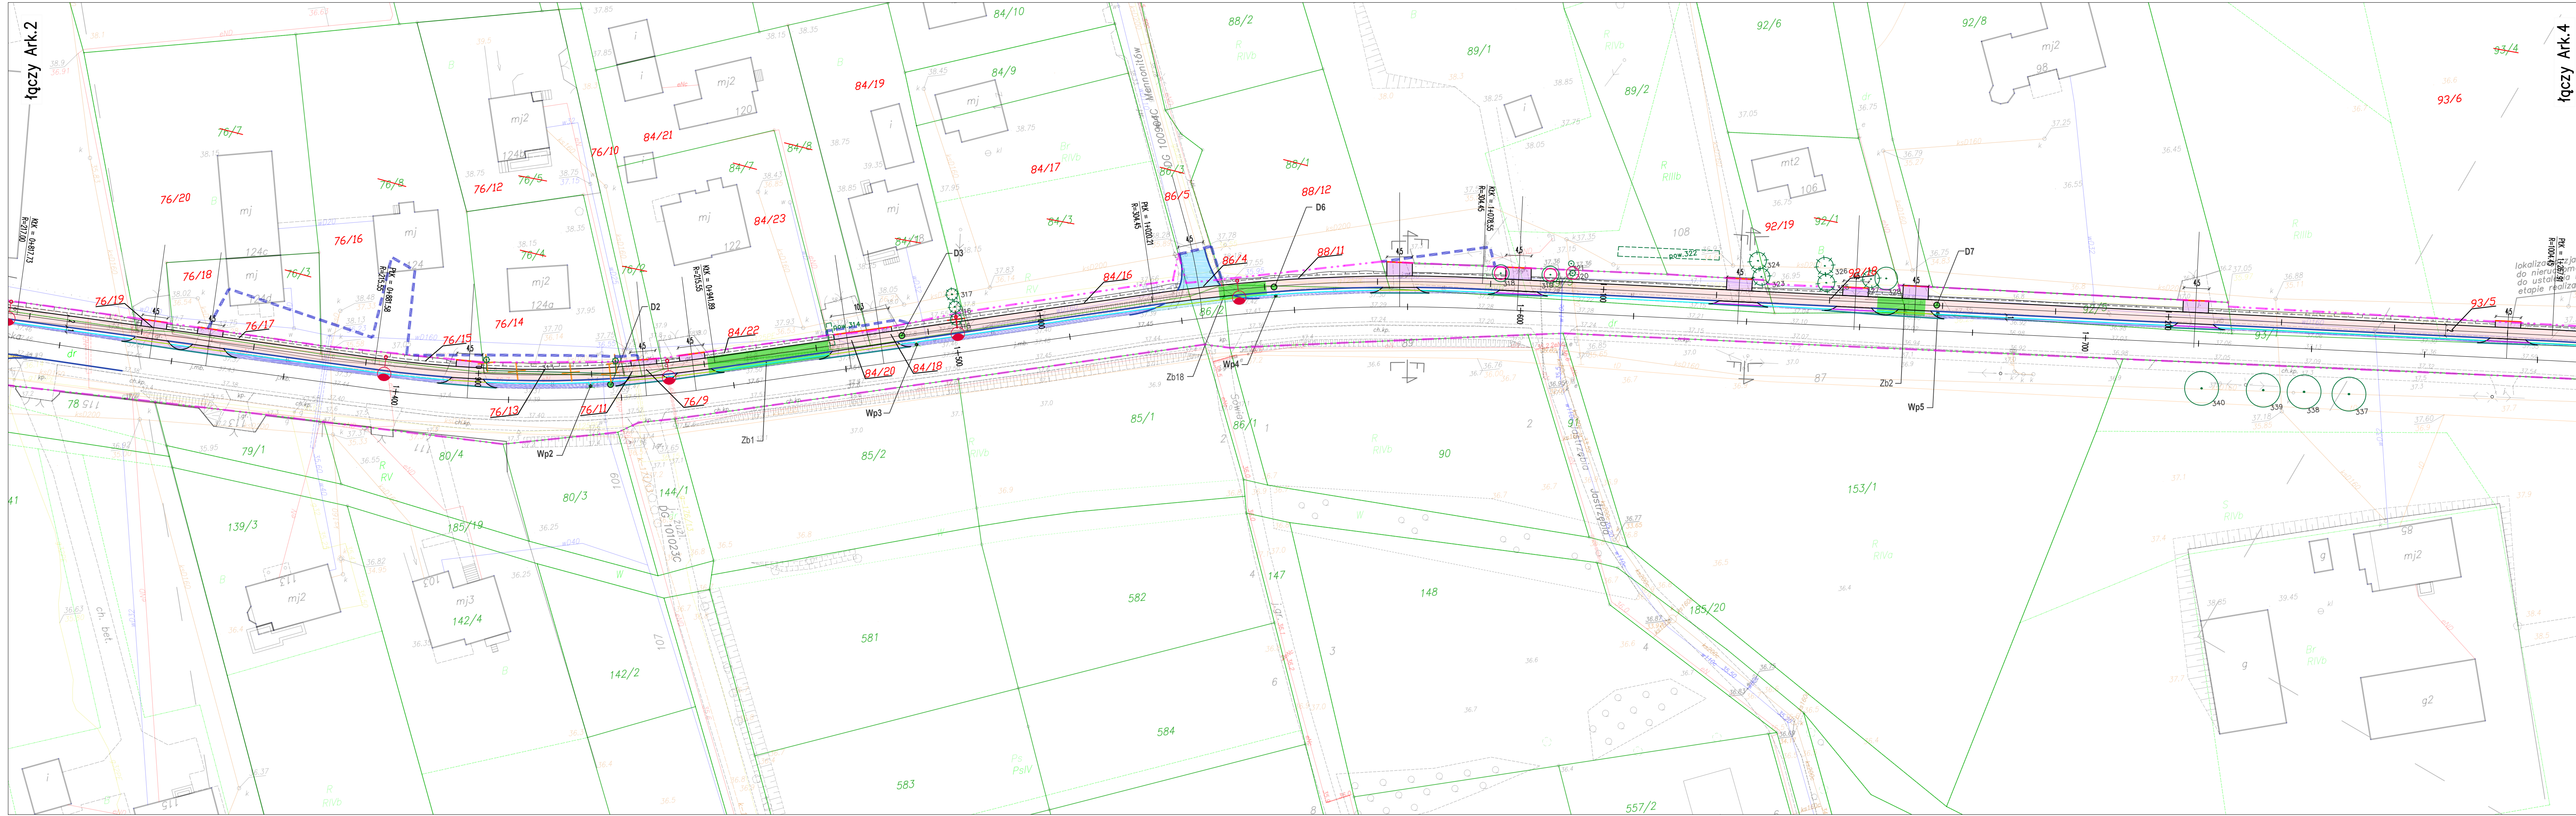

1qczy Ark.2

1qczy Ark.4

lokalizacja skrajnych punktów do ustalenia na etapie realizacji

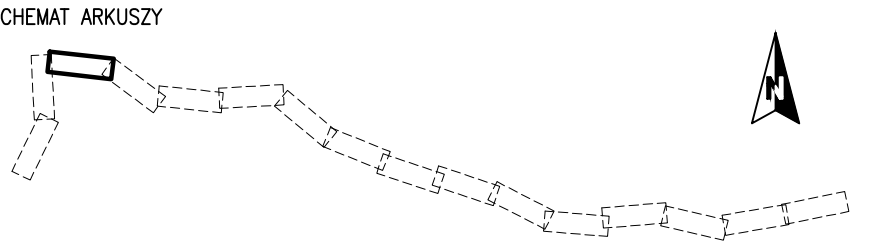

INWESTOR
 ZARZĄD WOJEWÓDZTWA KUJAWSKO - POMORSKIEGO
 87-100 Toruń, ul. Plac Teatralny 2

JEDNOSTKA PROJEKTOWA
 ZNAK Gdańsk Sp. z o.o.
 ul. Potęgowka 12 lok.66
 80-174 Gdańsk
 tel.(58)746 39 00 fax.(58)746 30 68




ZADANIE
 ROZBUDOWA DRÓG WOJEWÓDZKICH POLEGAJĄCA NA BUDOWIE DRÓG ROWEROWYCH
 ZADANIE III - TORUŃ - MAŁA NIESZAWKA - WIELKA NIESZAWKA - CIERPICE
 W CIĄGU DW NR 273

NAZWA OPRACOWANIA
 UKŁAD DROGOWY

TYTUŁ RYSUNKU
 PROJEKT ZAGOSPODAROWANIA TERENU

| FUNKCJA | IMIE I NAZWISKO | SPECJALNOŚĆ | NUMER UPRAWNIENI | PODPIS |
|--------------|------------------------------|-------------------|------------------|--------------------|
| Projektant | inż. Tomasz STAWARZ | drogowa | WAM/0126/PWOD/05 | <i>[Signature]</i> |
| Sprawdzający | mgr inż. Piotr KANA | konstr.-budowlana | 178/Gd/2002 | <i>[Signature]</i> |
| Opracował | mgr inż. Jacek MICHAŁOWSKI | drogowa | | <i>[Signature]</i> |
| Opracował | mgr inż. Krzysztof GŁOGOWSKI | drogowa | | <i>[Signature]</i> |
| Opracowała | mgr inż. Aleksandra GLANER | drogowa | | <i>[Signature]</i> |

| NR UMOWY | SKALA | DATA | STADIUM | BRANŻA | NR RYS. |
|---------------------|-------|---------|--------------------|--------|-------------|
| ZDW.N.363.10.2017/3 | 1:500 | 06.2018 | PROJEKT WYKONAWCZY | DRGOWA | Zod.III/2.3 |

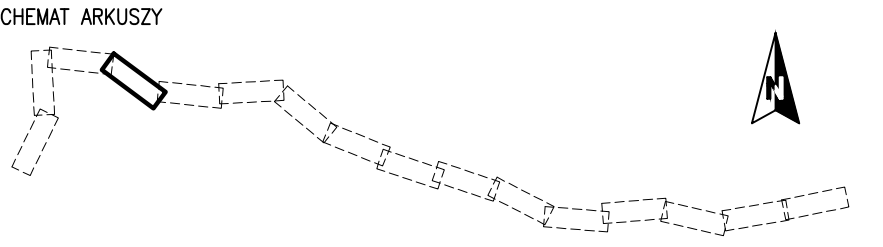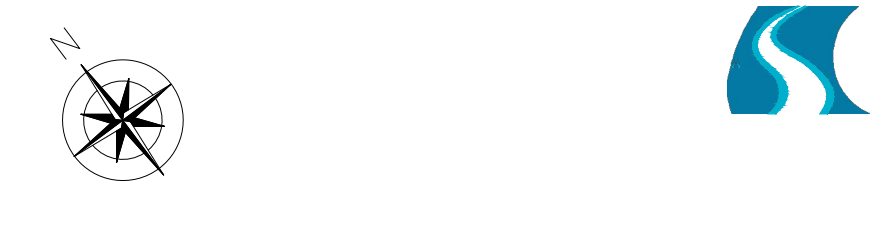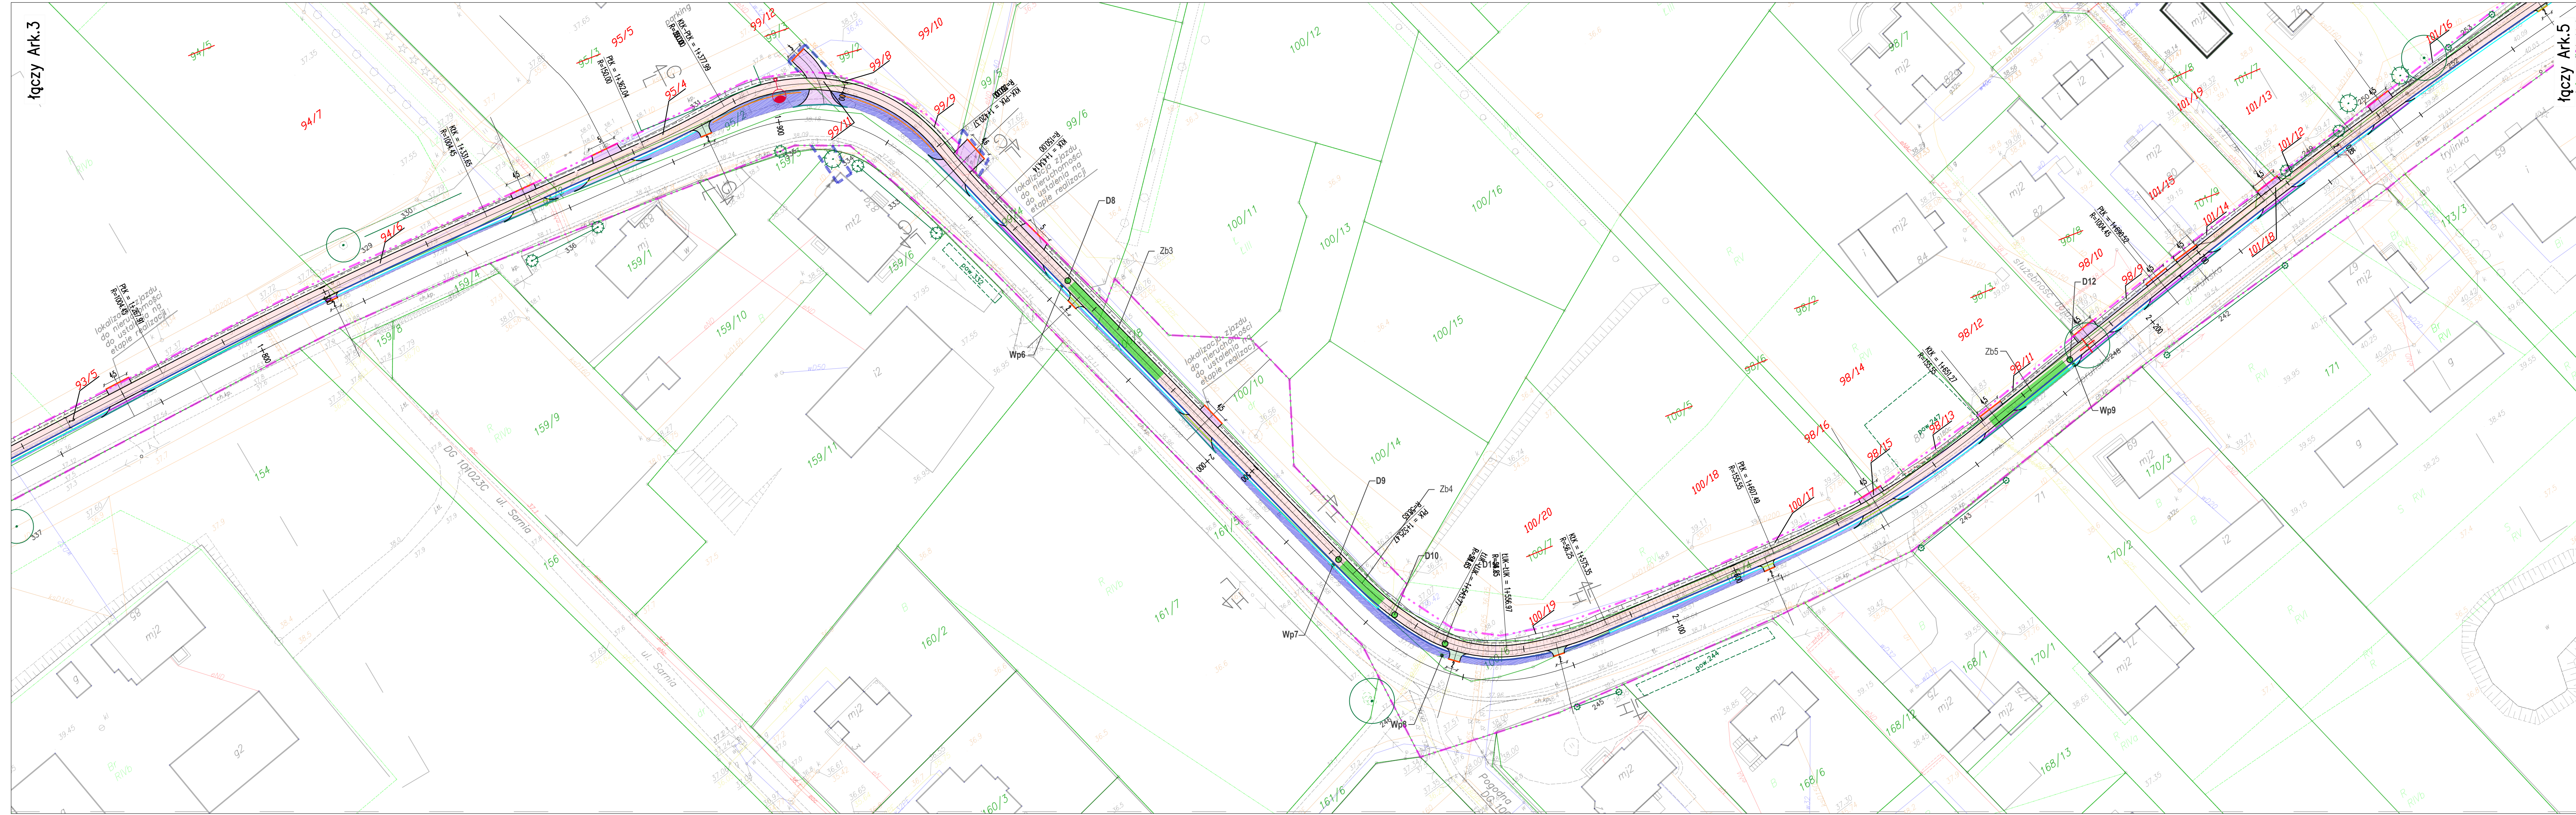

INWESTOR
 ZARZĄD WOJEWÓDZTWA KUJAWSKO - POMORSKIEGO
 87-100 Toruń, ul. Plac Teatralny 2

JEDNOSTKA PROJEKTOWA
 ZNAK Gdańsk Sp. z o.o.
 ul. Potęgowka 12 lok.66
 80-174 Gdańsk
 tel.(58)746 39 00 fax.(58)746 30 68



ZADANIE
 ROZBUDOWA DRÓG WOJEWÓDZKICH POLEGAJĄCA NA BUDOWIE DRÓG ROWEROWYCH
 ZADANIE III - TORUŃ - MAŁA NIESZAWKA - WIELKA NIESZAWKA - CIERPICE
 W CIĄGU DW NR 273

NAZWA OPRACOWANIA
 UKŁAD DROGOWY

TYTUŁ RYSUNKU
 PROJEKT ZAGOSPODAROWANIA TERENU

| FUNKCJA | IMIE I NAZWISKO | SPECJALNOŚĆ | NUMER UPRAWNIENI | PODPIS |
|--------------|------------------------------|-------------------|------------------|--------------------|
| Projektant | inz. Tomasz STANISZ | drogowa | WAM/0126/PWOD/05 | <i>[Signature]</i> |
| Sprawdzający | mgr inż. Piotr KANA | konstr.-budowlana | 178/Gd/2002 | <i>[Signature]</i> |
| Opracował | mgr inż. Jacek MICHAŁOWSKI | drogowa | | <i>[Signature]</i> |
| Opracował | mgr inż. Krzysztof GŁOGOWSKI | drogowa | | <i>[Signature]</i> |
| Opracowała | mgr inż. Aleksandra GLANER | drogowa | | <i>[Signature]</i> |

| NR LHMOWY | SKALA | DATA | STADIUM | BRANŻA | NR. RYS. |
|---------------------|-------|---------|--------------------|---------|------------|
| ZDW.N.363.10.2017/3 | 1:500 | 06.2018 | PROJEKT WYKONAWCZY | DROGOWA | Zod.III/24 |

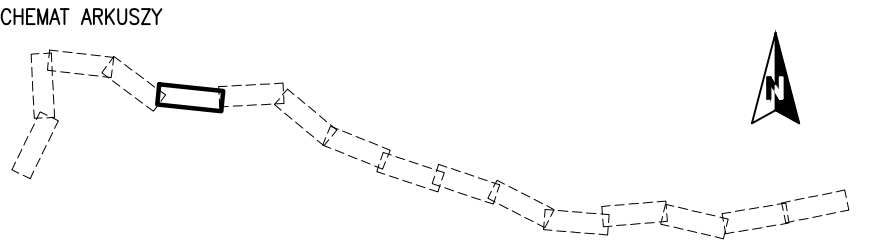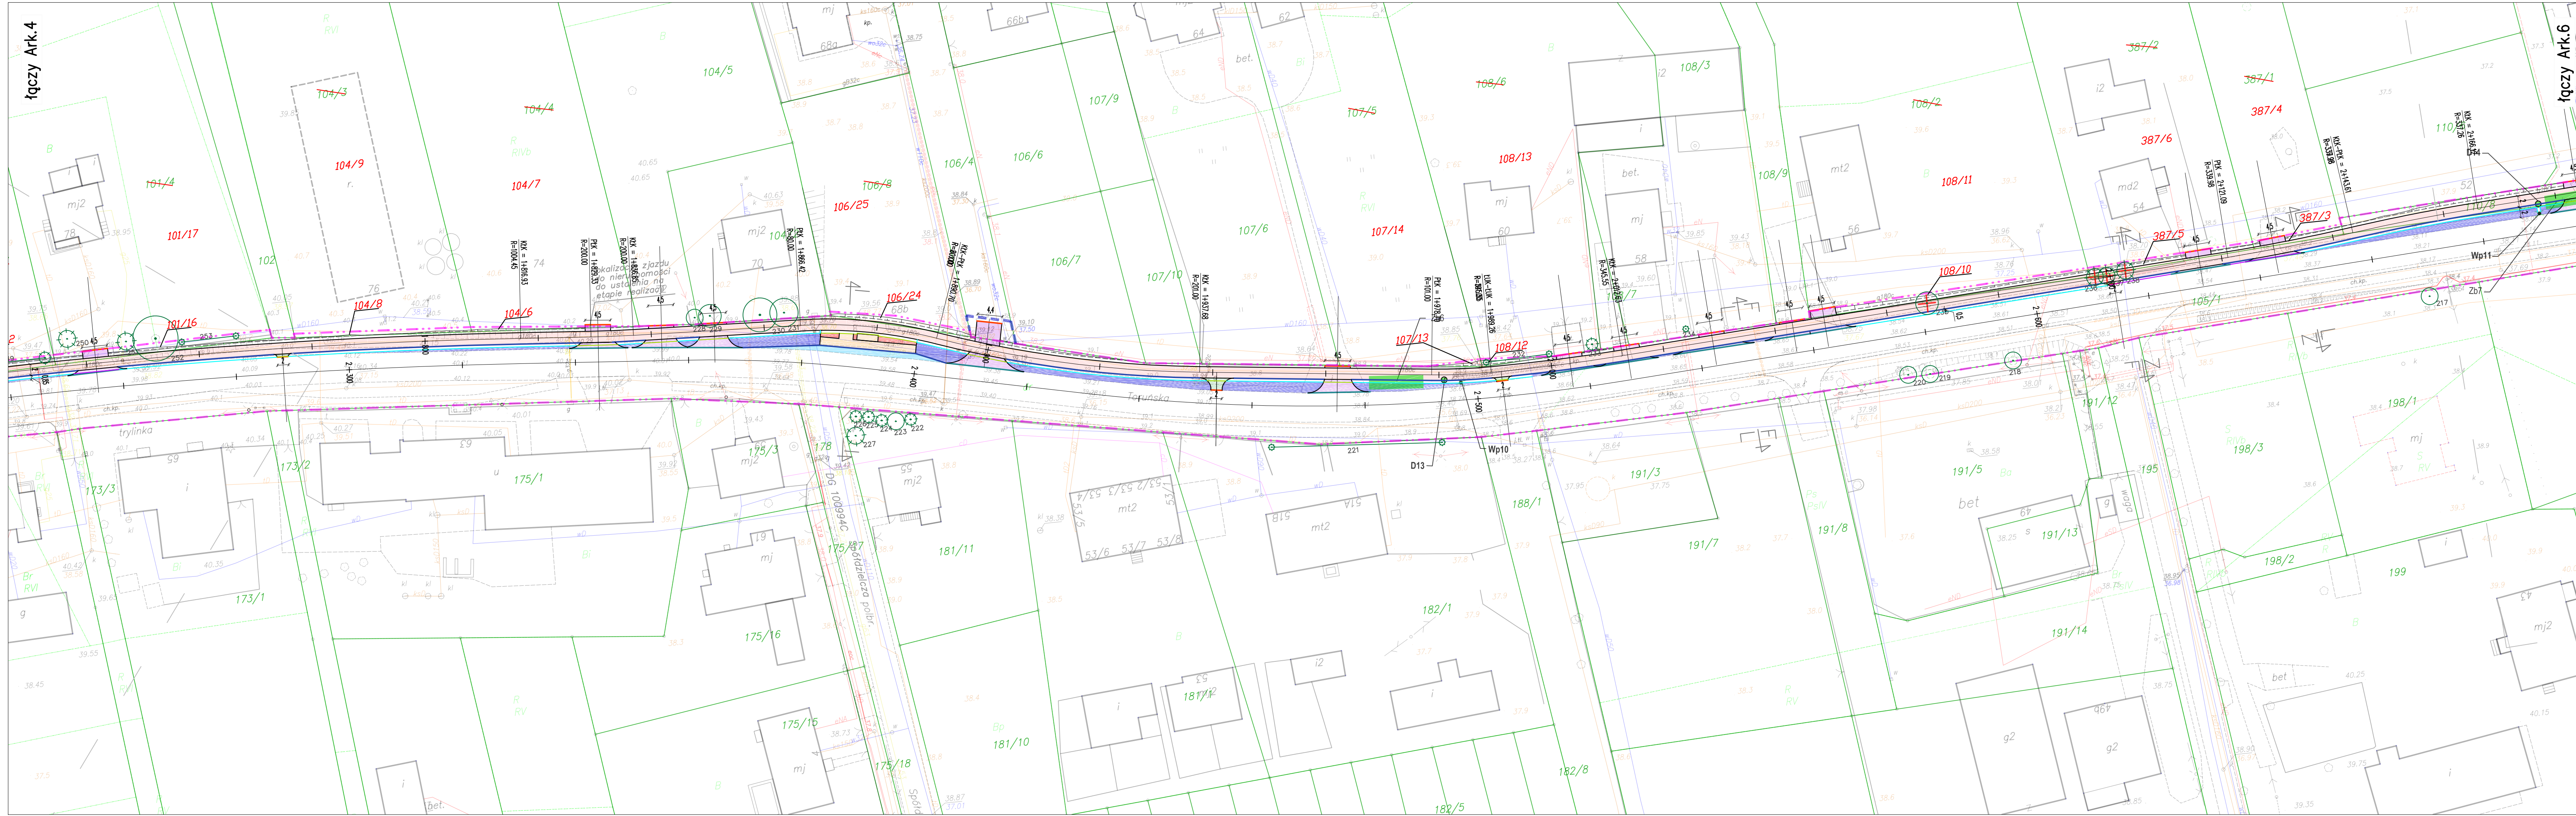

INWESTOR
 ZARZĄD WOJEWÓDZTWA KUJAWSKO - POMORSKIEGO
 87-100 Toruń, ul. Plac Teatralny 2

JEDNOSTKA PROJEKTOWA
 ZNAK Gdańsk Sp. z o.o.
 ul. Potęgowka 12 lok.66
 80-174 Gdańsk
 tel.(58)746 39 00 fax(58)746 30 68



ZADANIE
 ROZBUDOWA DRÓG WOJEWÓDZKICH POLEGAJĄCA NA BUDOWIE DRÓG ROWEROWYCH
 ZADANIE III - TORUŃ - MAŁA NIEZAWKA - WIELKA NIEZAWKA - CIERPICE
 W CIĄGU DW NR 273

NAZWA OPRACOWANIA
 UKŁAD DROGOWY

TYTUŁ RYSUNKU
 PROJEKT ZAGOSPODAROWANIA TERENU

| FUNKCJA | IMIE I NAZWISKO | SPECJALNOŚĆ | NUMER UPRAWNIENI | PODPIS |
|--------------|------------------------------|-------------------|------------------|--------------------|
| Projektant | inż. Tomasz STANWARZ | drogowa | WAM/0126/PWOD/05 | <i>[Signature]</i> |
| Sprawdzający | mgr inż. Piotr KANA | konstr.-budowlana | 178/Gd/2002 | <i>[Signature]</i> |
| Opracował | mgr inż. Jacek MICHAŁOWSKI | drogowa | | <i>[Signature]</i> |
| Opracował | mgr inż. Krzysztof GŁOGOWSKI | drogowa | | <i>[Signature]</i> |
| Opracowała | mgr inż. Aleksandra GLANER | drogowa | | <i>[Signature]</i> |

| NR UMOWY | SKALA | DATA | STADIUM | BRANŻA | NR. RYS. |
|---------------------|-------|---------|--------------------|---------|-------------|
| ZDW.N.363.10.2017/3 | 1:500 | 06.2018 | PROJEKT WYKONAWCZY | DROGOWA | Zod.III/2.5 |

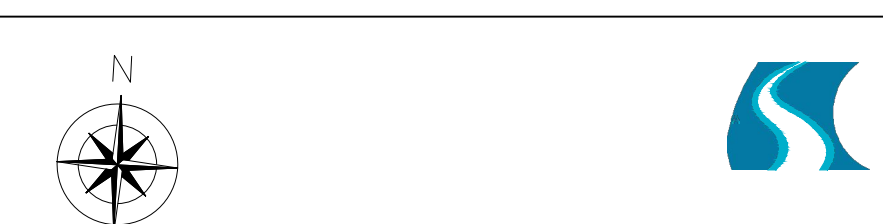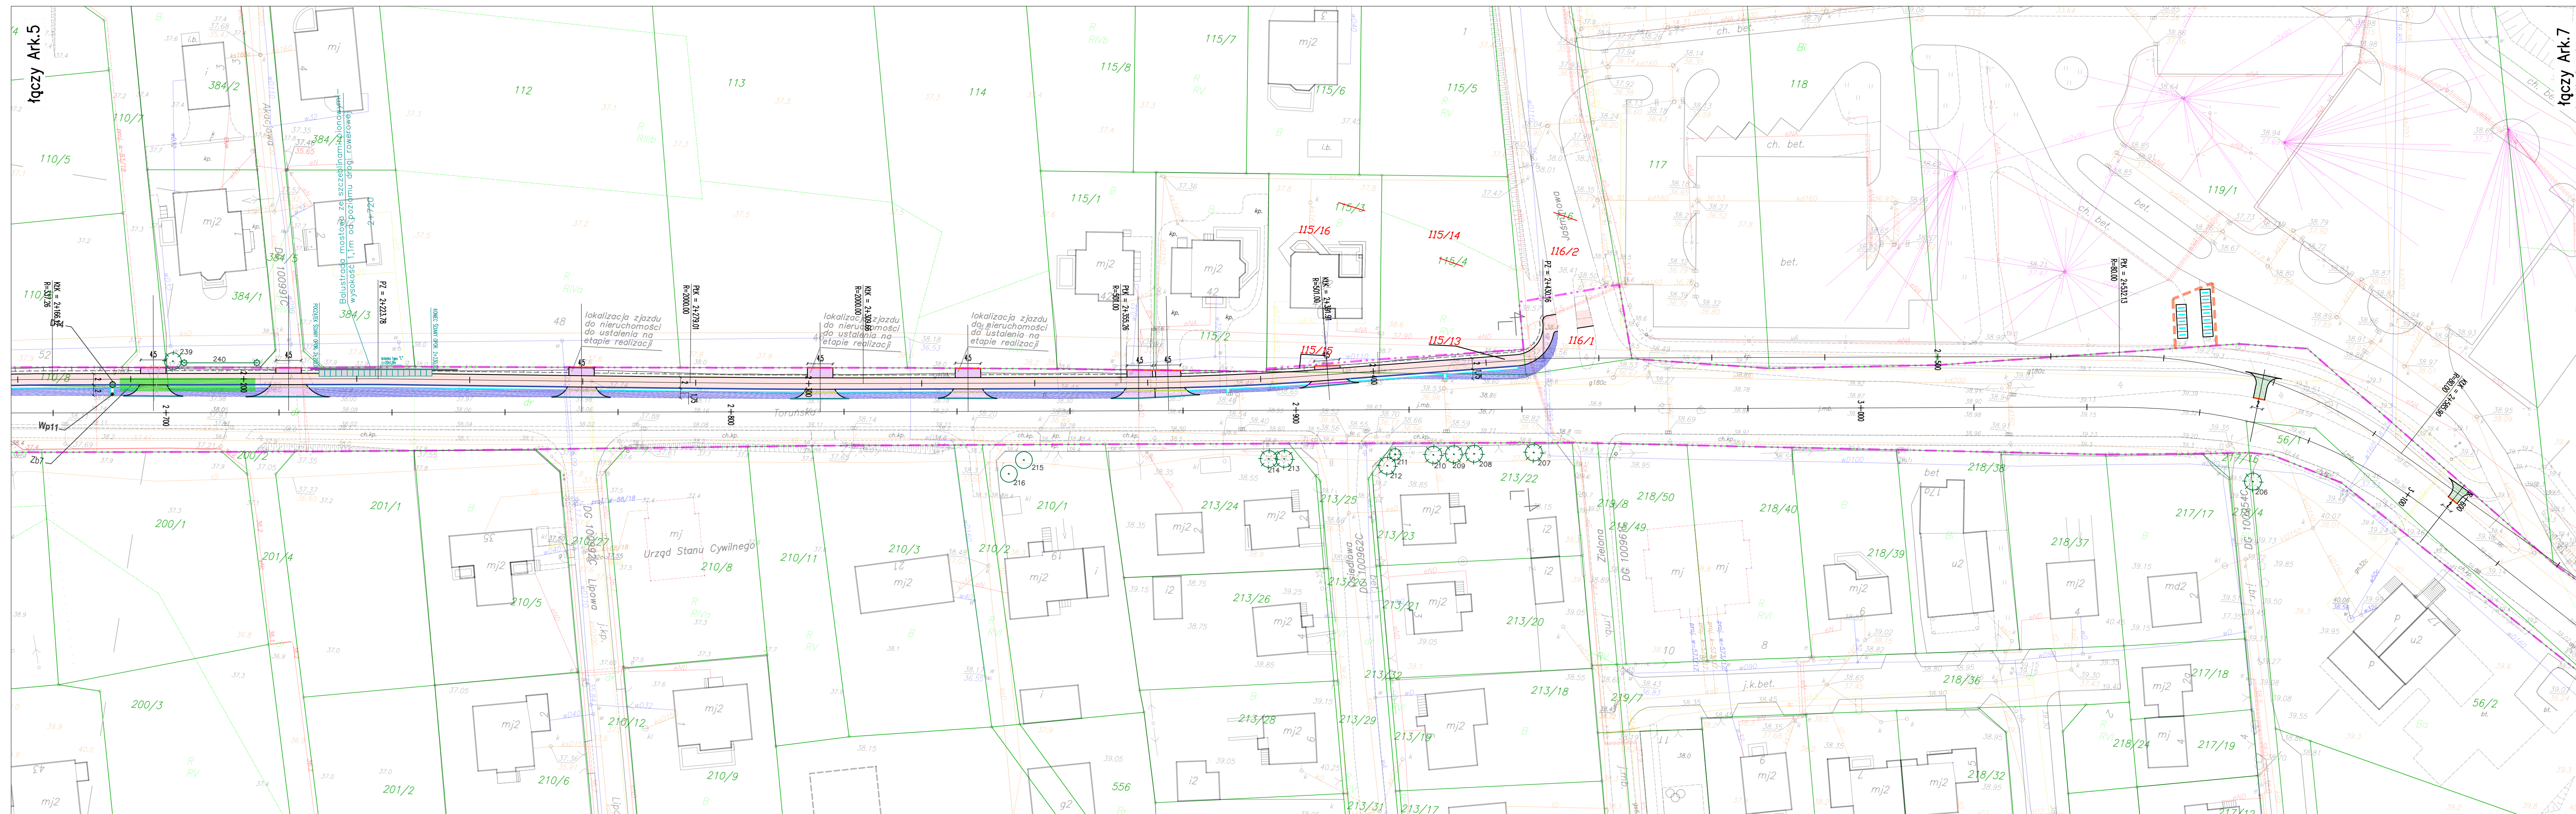

INWESTOR
 ZARZĄD WOJEWÓDZTWA KUJAWSKO - POMORSKIEGO
 87-100 Toruń, ul. Plac Teatralny 2

JEDNOSTKA PROJEKTOWA
 ZNAK Gdańsk Sp. z o.o.
 ul. Potęgowska 12 lok.66
 80-174 Gdańsk
 tel.(58)746 39 00 fax(58)746 30 68


ZADANIE
 ROZBUDOWA DRÓG WOJEWÓDZKICH POLEGAJĄCA NA BUDOWIE DRÓG ROWEROWYCH
 ZADANIE III – TORUŃ – MAŁA NIESZAWKA – WIELKA NIESZAWKA – CIERPICE
 W CIĄGU DW NR 273

NAZWA OPRACOWANIA
 UKŁAD DROGOWY

TYTUŁ RYSUNKU
 PROJEKT ZAGOSPODAROWANIA TERENU

| FUNKCJA | IMIE I NAZWISKO | SPECJALNOŚĆ | NUMER UPRAWNIENI | PODPIS |
|--------------|------------------------------|-------------------|------------------|--------------------|
| Projektant | inż. Tomasz STAWARZ | drogowa | WAM/0126/PWOD/05 | <i>[Signature]</i> |
| Sprawdzający | mgr inż. Piotr KANA | konstr.-budowlana | 178/Gd/2002 | <i>[Signature]</i> |
| Opracował | mgr inż. Jacek MICHAŁOWSKI | drogowa | | <i>[Signature]</i> |
| Opracował | mgr inż. Krzysztof GŁOGOWSKI | drogowa | | <i>[Signature]</i> |
| Opracowała | mgr inż. Aleksandra GLANER | drogowa | | <i>[Signature]</i> |

NR UMOWY: ZDW.N.363.10.2017/3 | SKALA: 1:500 | DATA: 06.2018 | STADIUM: PROJEKT WYKONAWCZY | BRANŻA: DROGOWA | NR. RYS.: **Zod.III/2/6**

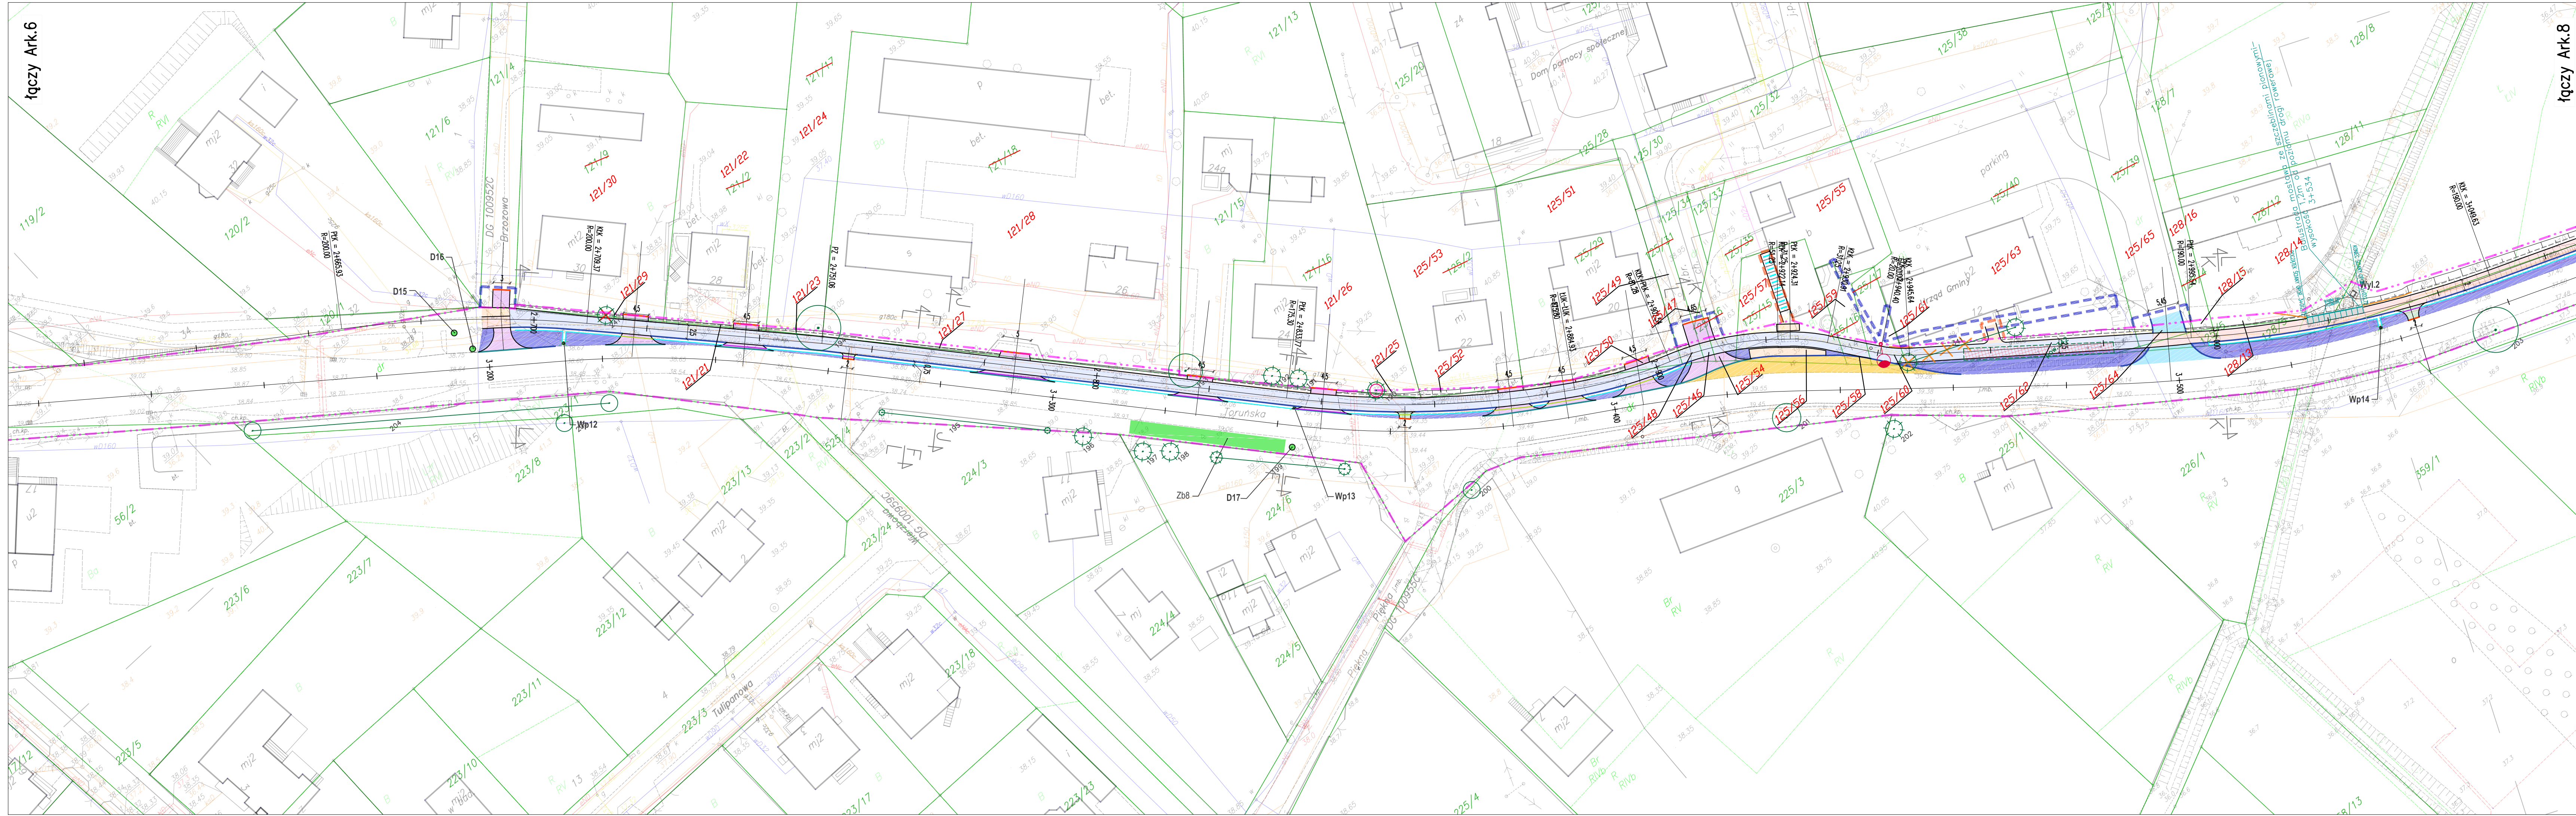

Łączy Ark.6

Łączy Ark.8

SCHEMAT ARKUSZY

INWESTOR

ZARZĄD WOJEWÓDZTWA KUJAWSKO - POMORSKIEGO
87-100 Toruń, ul. Plac Teatralny 2

JEDNOSTKA PROJEKTOWA

ZNAK Gdańsk Sp. z o.o.
ul. Potęgowska 12 lok.66
80-174 Gdańsk
tel.(58)746 39 00 fax:(58)746 30 68

ZADANIE

ROZBUDOWA DRÓG WOJEWÓDZKICH POLEGAJĄCA NA BUDOWIE DRÓG ROWEROWYCH
ZADANIE III – TORUŃ – MAŁA NIE SZAWKA – WIELKA NIE SZAWKA – CIERPICE
W CIĄGU DW NR 273

NAZWA OPRACOWANIA


UKŁAD DROGOWY

TYTUŁ RYSUNKU

PROJEKT ZAGOSPODAROWANIA TERENU

| FUNKCJA | IMIE I NAZWISKO | SPECJALNOŚĆ | NUMER UPRAWNIENI | PODPIS |
|--------------|------------------------------|-------------------|------------------|--------|
| Projektant | inż. Tomasz STAWARZ | drogowa | WAM/0126/PWOD/05 | |
| Sprawdzający | mgr inż. Piotr KANA | konstr.-budowlana | 178/Gd/2002 | |
| Opracował | mgr inż. Jacek MICHAŁOWSKI | drogowa | | |
| Opracował | mgr inż. Krzysztof GŁOGOWSKI | drogowa | | |
| Opracowała | mgr inż. Aleksandra GLANER | drogowa | | |

| NR LAMOWY | SKALA | DATA | STADIUM | BRANŻA | NR RYS. |
|---------------------|-------|---------|--------------------|---------|-------------|
| ZDW.N.363.10.2017/3 | 1:500 | 06.2018 | PROJEKT WYKONAWCZY | DROGOWA | Zod.III/2.7 |

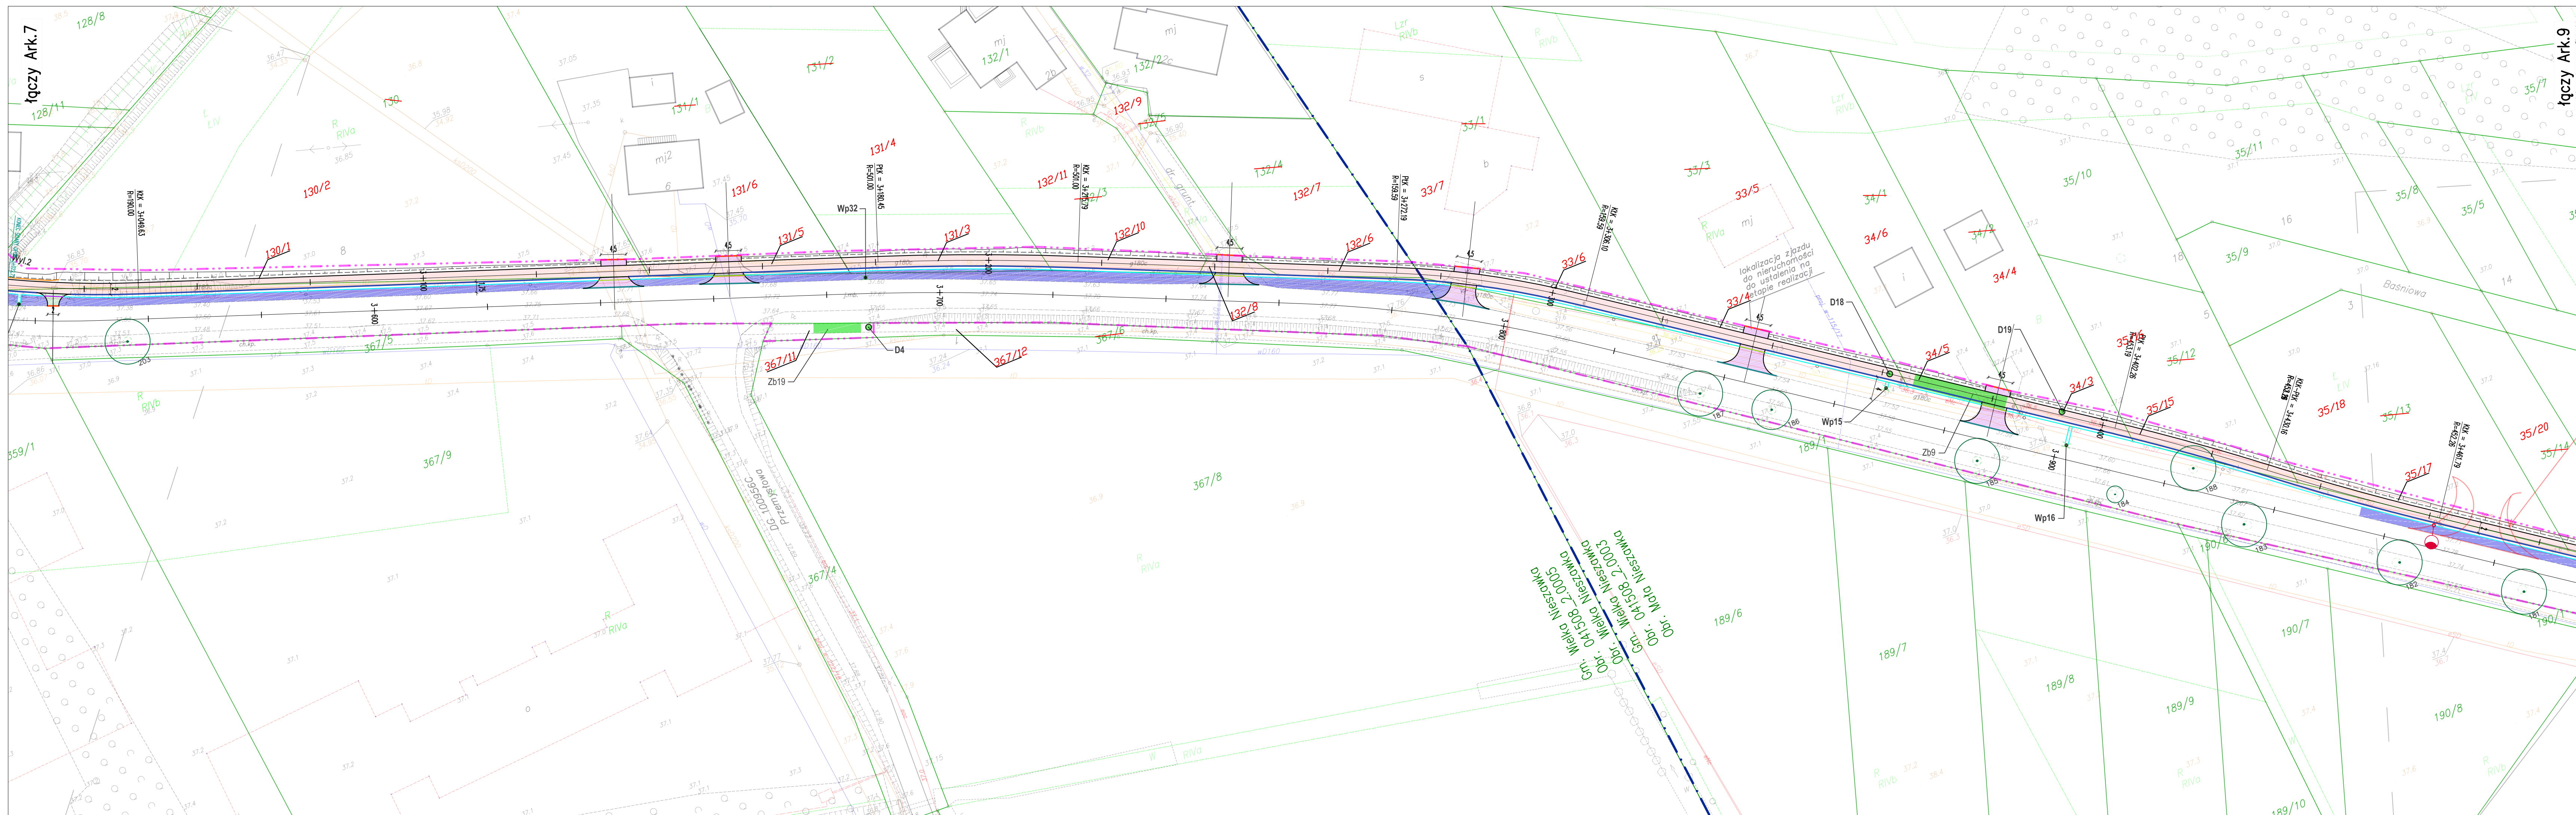

Łączy Ark. 7

Łączy Ark. 9

SCHEMAT ARKUSZY

INWESTOR

ZARZĄD WOJEWÓDZTWA KUJAWSKO – POMORSKIEGO
87-100 Toruń, ul. Plac Teatralny 2

JEDNOSTKA PROJEKTOWA

ZNAK Gdańsk Sp. z o.o.
ul. Potęgowska 12 lok.66
80-174 Gdańsk
tel.(58)746 39 00 fax(58)746 30 68

ZADANIE

ROZBUDOWA DRÓG WOJEWÓDZKICH POLEGAJĄCA NA BUDOWIE DRÓG ROWEROWYCH
ZADANIE III – TORUŃ – MAŁA NIEZAWKA – WIELKA NIEZAWKA – CIERPICE
W CIĄGU DW NR 273

NAZWA OPRACOWANIA


UKŁAD DROGOWY

TYTUŁ RYSUNKU

PROJEKT ZAGOSPODAROWANIA TERENU



| FUNKCJA | IMIE I NAZWISKO | SPECJALNOŚĆ | NUMER UPRAWNIENI | PODPIS |
|--------------|------------------------------|-------------------|------------------|--------|
| Projektant | inż. Tomasz STANWARZ | drogowa | WAM/0126/PW00/05 | |
| Sprawdzający | mgr inż. Piotr KANA | konstr.–budowlana | 178/Gd/2002 | |
| Opracował | mgr inż. Jacek MICHAŁOWSKI | drogowa | | |
| Opracował | mgr inż. Krzysztof GŁOGOWSKI | drogowa | | |
| Opracowała | mgr inż. Aleksandra GLANER | drogowa | | |


| | | | | | |
|---------------------|-------|---------|--------------------|--------|-------------|
| NR UMOWY | SKALA | DATA | STADIUM | BRANŻA | NR. RYS. |
| ZDW.N.363.10.2017/3 | 1:500 | 06.2018 | PROJEKT WYKONAWCZY | DRGOWA | Zod.III/2.8 |

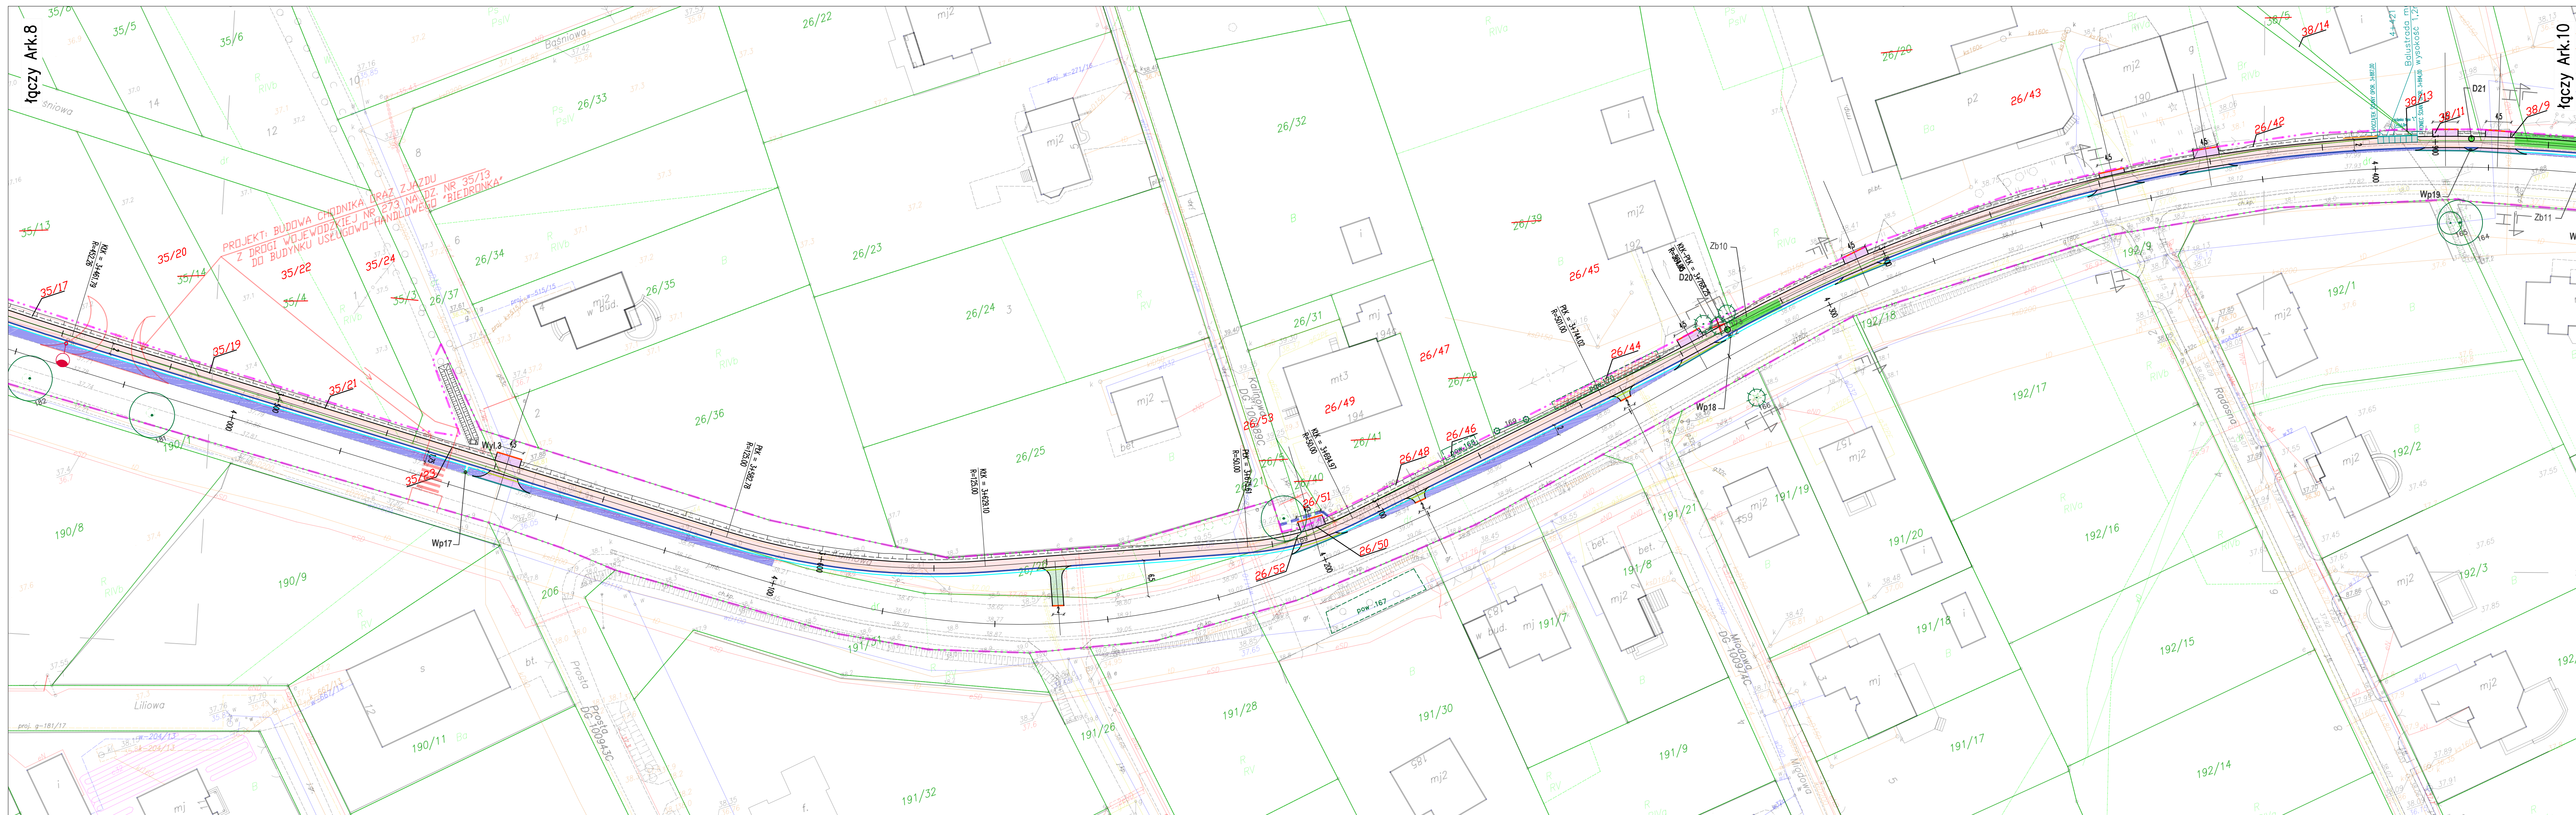


łączy Ark.8

łączy Ark.10

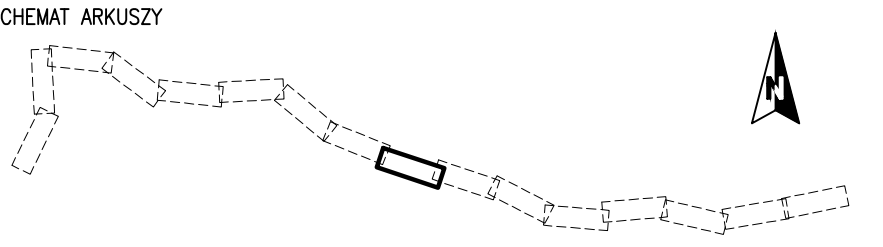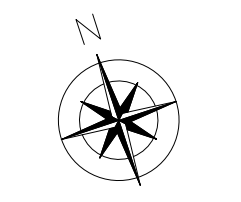






INWESTOR

ZARZĄD WOJEWÓDZTWA KUJAWSKO - POMORSKIEGO
 87-100 Toruń, ul. Plac Teatralny 2

JEDNOSTKA PROJEKTOWA

ZNAK Gdańsk Sp. z o.o.
 ul. Potęgowska 12 lok.66
 80-174 Gdańsk
 tel.(58)746 39 00 fax(58)746 30 68




ZADANIE
ROZBUDOWA DRÓG WOJEWÓDZKICH POLEGAJĄCA NA BUDOWIE DRÓG ROWEROWYCH
 ZADANIE III – TORUŃ – MAŁA NIESZAWKA – WIELKA NIESZAWKA – CIERPICE
 W CIĄGU DW NR 273

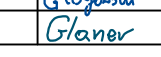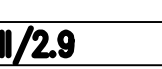
NAZWA OPRACOWANIA
UKŁAD DROGOWY


TYTUŁ RYSUNKU
PROJEKT ZAGOSPODAROWANIA TERENU

| FUNKCJA | IMIE I NAZWISKO | SPECJALNOŚĆ | NUMER UPRAWNIENI | PODPIS |
|--------------|------------------------------|-------------------|------------------|---|
| Projektant | inz. Tomasz STAWARZ | drogowa | WAM/0126/PW00/05 |  |
| Sprawdzający | mgr inż. Piotr KANA | konstr.-budowlana | 178/Gd/2002 |  |
| Opracował | mgr inż. Jacek MICHAŁOWSKI | drogowa | |  |
| Opracował | mgr inż. Krzysztof GŁOGOWSKI | drogowa | |  |
| Opracowała | mgr inż. Aleksandra GLANER | drogowa | |  |

| NR UMOWY | SKALA | DATA | STADIUM | BRANŻA | NR. RYS. |
|---------------------|-------|---------|--------------------|--------|-------------|
| ZDW.N.363.10.2017/3 | 1:500 | 06.2018 | PROJEKT WYKONAWCZY | DRGOWA | Zod.III/2.9 |

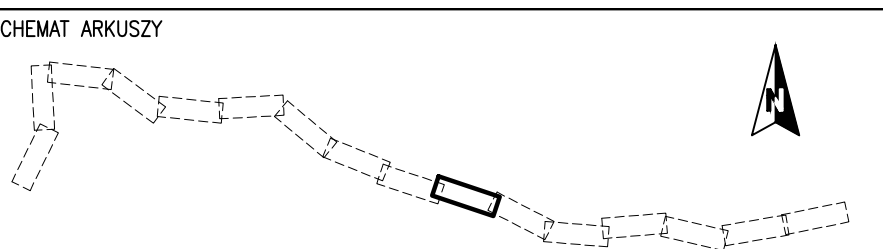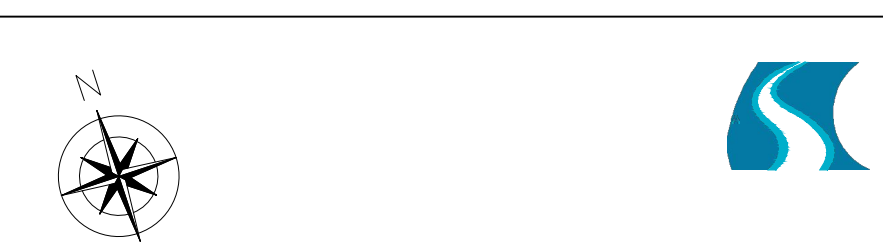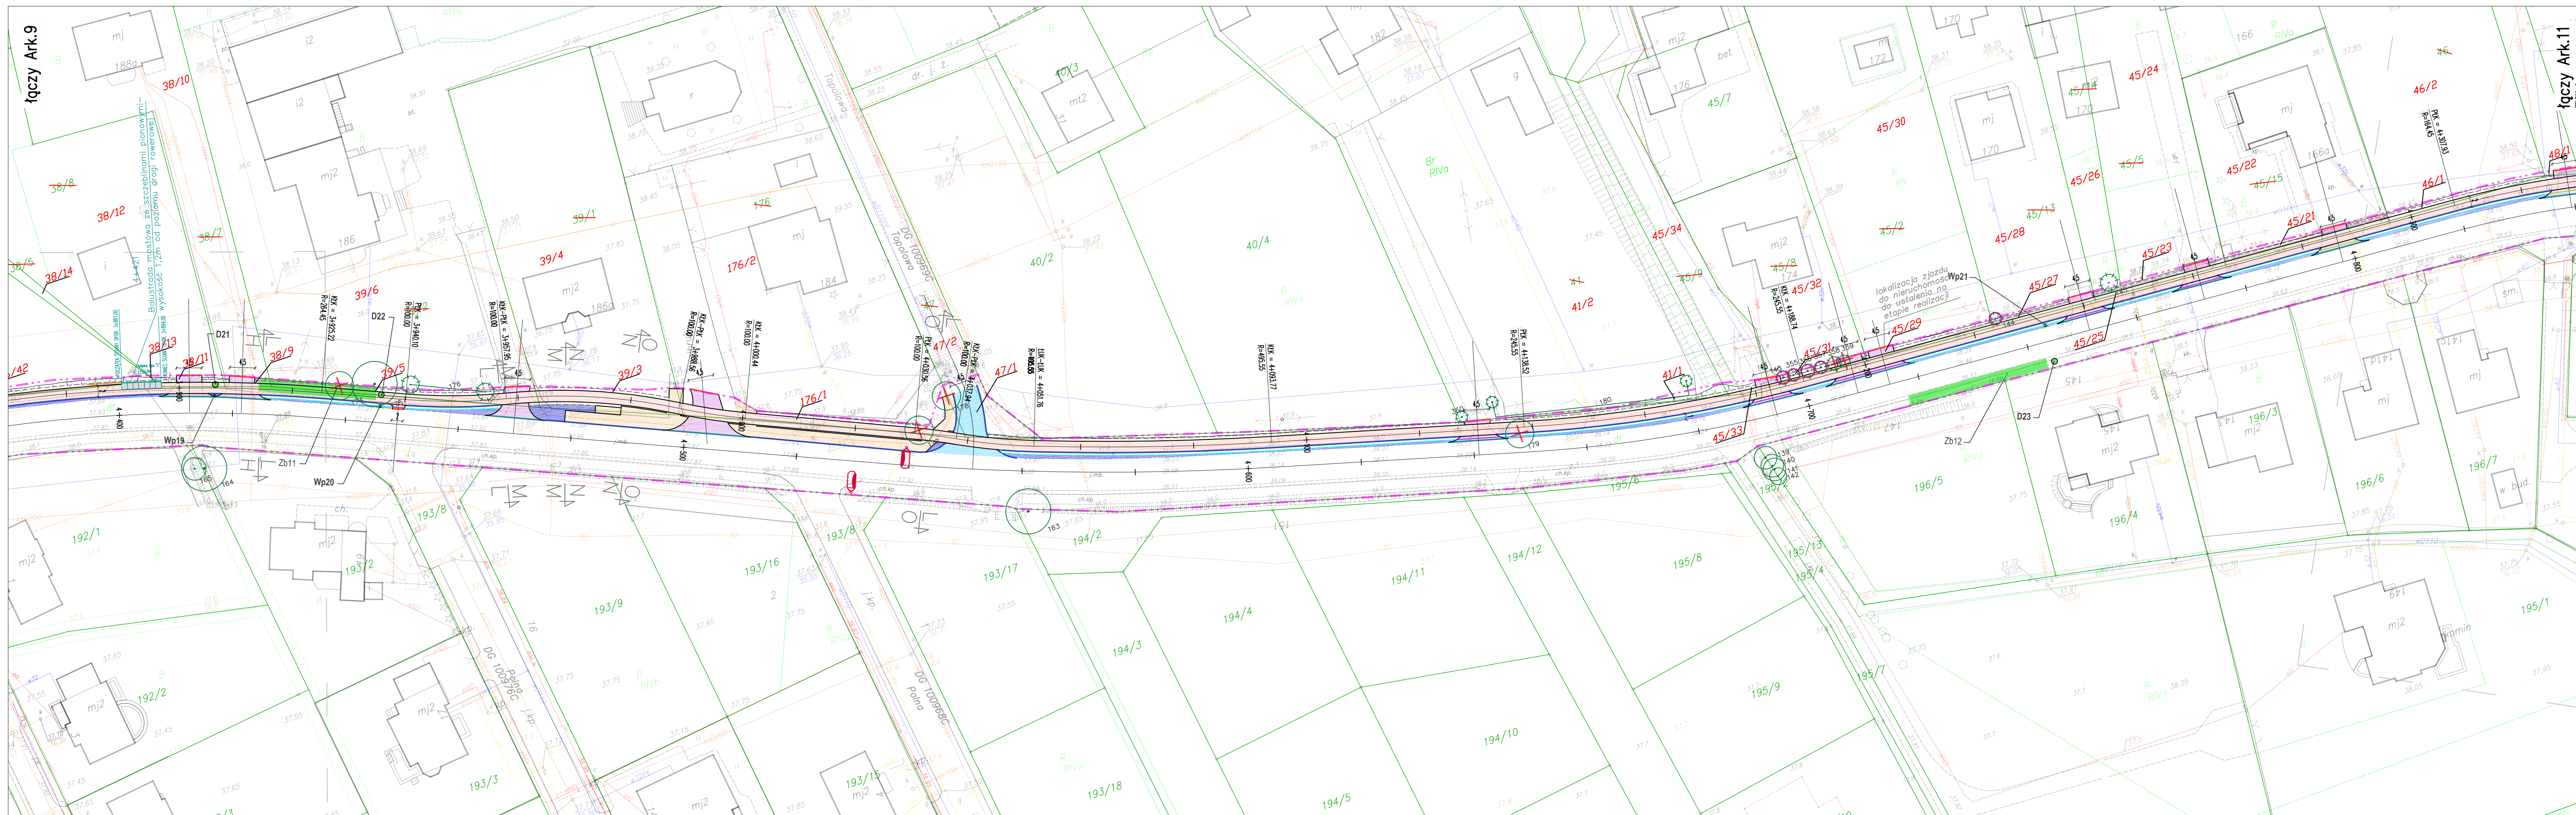

INWESTOR

ZARZĄD WOJEWÓDZTWA KUJAWSKO - POMORSKIEGO
 87-100 Toruń, ul. Plac Teatralny 2

JEDNOSTKA PROJEKTOWA

ZNAK Gdańsk Sp. z o.o.
 ul. Potęgowska 12 lok.66
 80-174 Gdańsk
 tel.(58)746 39 00 fax(58)746 30 68


ZADANIE
ROZBUDOWA DRÓG WOJEWÓDZKICH POLEGAJĄCA NA BUDOWIE DRÓG ROWEROWYCH
 ZADANIE III - TORUŃ - MAŁA NIESZAWKA - WIELKA NIESZAWKA - CIERPICE
 W CIĄGU DW NR 273

NAZWA OPRACOWANIA
UKŁAD DROGOWY

TYTUŁ RYSUNKU
PROJEKT ZAGOSPODAROWANIA TERENU

| FUNKCJA | IMIE I NAZWISKO | SPECJALNOŚĆ | NUMER UPRAWNIENI | PODPIS |
|--------------|------------------------------|-------------------|------------------|---|
| Projektant | inż. Tomasz STAWARZ | drogowa | WAM/0126/PWOD/05 |  |
| Sprawdzający | mgr inż. Piotr KANA | konstr.-budowlana | 178/Gd/2002 |  |
| Opracował | mgr inż. Jacek MICHAŁOWSKI | drogowa | |  |
| Opracował | mgr inż. Krzysztof GŁOGOWSKI | drogowa | |  |
| Opracowała | mgr inż. Aleksandra GLANER | drogowa | |  |

| NR UMOWY | SKALA | DATA | STADIUM | BRANŻA | NR. RYS. |
|----------------------|-------|---------|--------------------|---------|------------------------|
| ZDW.N4.363.10.2017/3 | 1:500 | 06.2018 | PROJEKT WYKONAWCZY | DROGOWA | Zod. III / 2.10 |

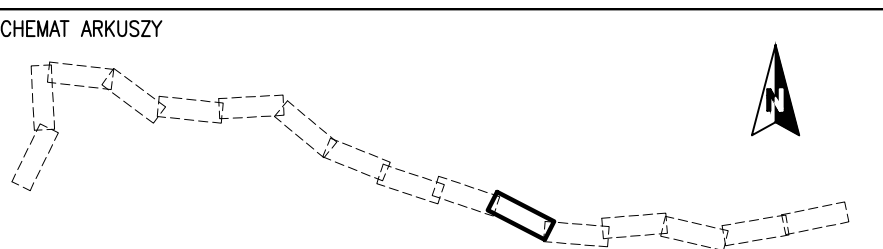

INWESTOR
 ZARZĄD WOJEWÓDZTWA KUJAWSKO-POMORSKIEGO
 87-100 Toruń, ul. Plac Teatralny 2

JEDNOSTKA PROJEKTOWA
 ZNAK Gdańsk Sp. z o.o.
 ul. Potęgowska 12 lok.66
 80-174 Gdańsk
 tel.(58)746 39 00 fax(58)746 30 68



ZADANIE
 ROZBUDOWA DRÓG WOJEWÓDZKICH POLEGAJĄCA NA BUDOWIE DRÓG ROWEROWYCH
 ZADANIE III – TORUŃ – MAŁA NIESZAWKA – WIELKA NIESZAWKA – CIERPICE
 W CIĄGU DW NR 273

NAZWA OPRACOWANIA
 UKŁAD DROGOWY

TYTUŁ RYSUNKU
 PROJEKT ZAGOSPODAROWANIA TERENU

| FUNKCJA | IMIE I NAZWISKO | SPECJALNOŚĆ | NUMER UPRAWNIENI | PODPIS |
|--------------|------------------------------|-------------------|------------------|--------------------|
| Projektant | inż. Tomasz STANISZ | drogowa | WAM/0126/PWOD/05 | <i>[Signature]</i> |
| Sprawdzający | mgr inż. Piotr KANA | konstr.-budowlana | 178/Gd/2002 | <i>[Signature]</i> |
| Opracował | mgr inż. Jacek MICHAŁOWSKI | drogowa | | <i>[Signature]</i> |
| Opracował | mgr inż. Krzysztof GŁOGOWSKI | drogowa | | <i>[Signature]</i> |
| Opracowała | mgr inż. Aleksandra GLANER | drogowa | | <i>[Signature]</i> |

| | | | | | |
|---------------------|-------|---------|--------------------|---------|--------------|
| NR UMOWY | SKALA | DATA | STADIUM | BRANŻA | NR. RYS. |
| ZDW.N.363.10.2017/3 | 1:500 | 06.2018 | PROJEKT WYKONAWCZY | DROGOWA | Zod.III/2.11 |

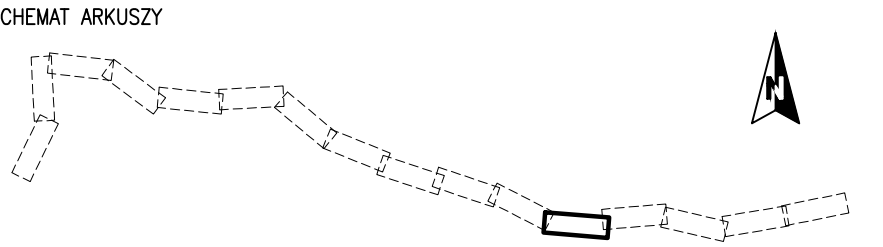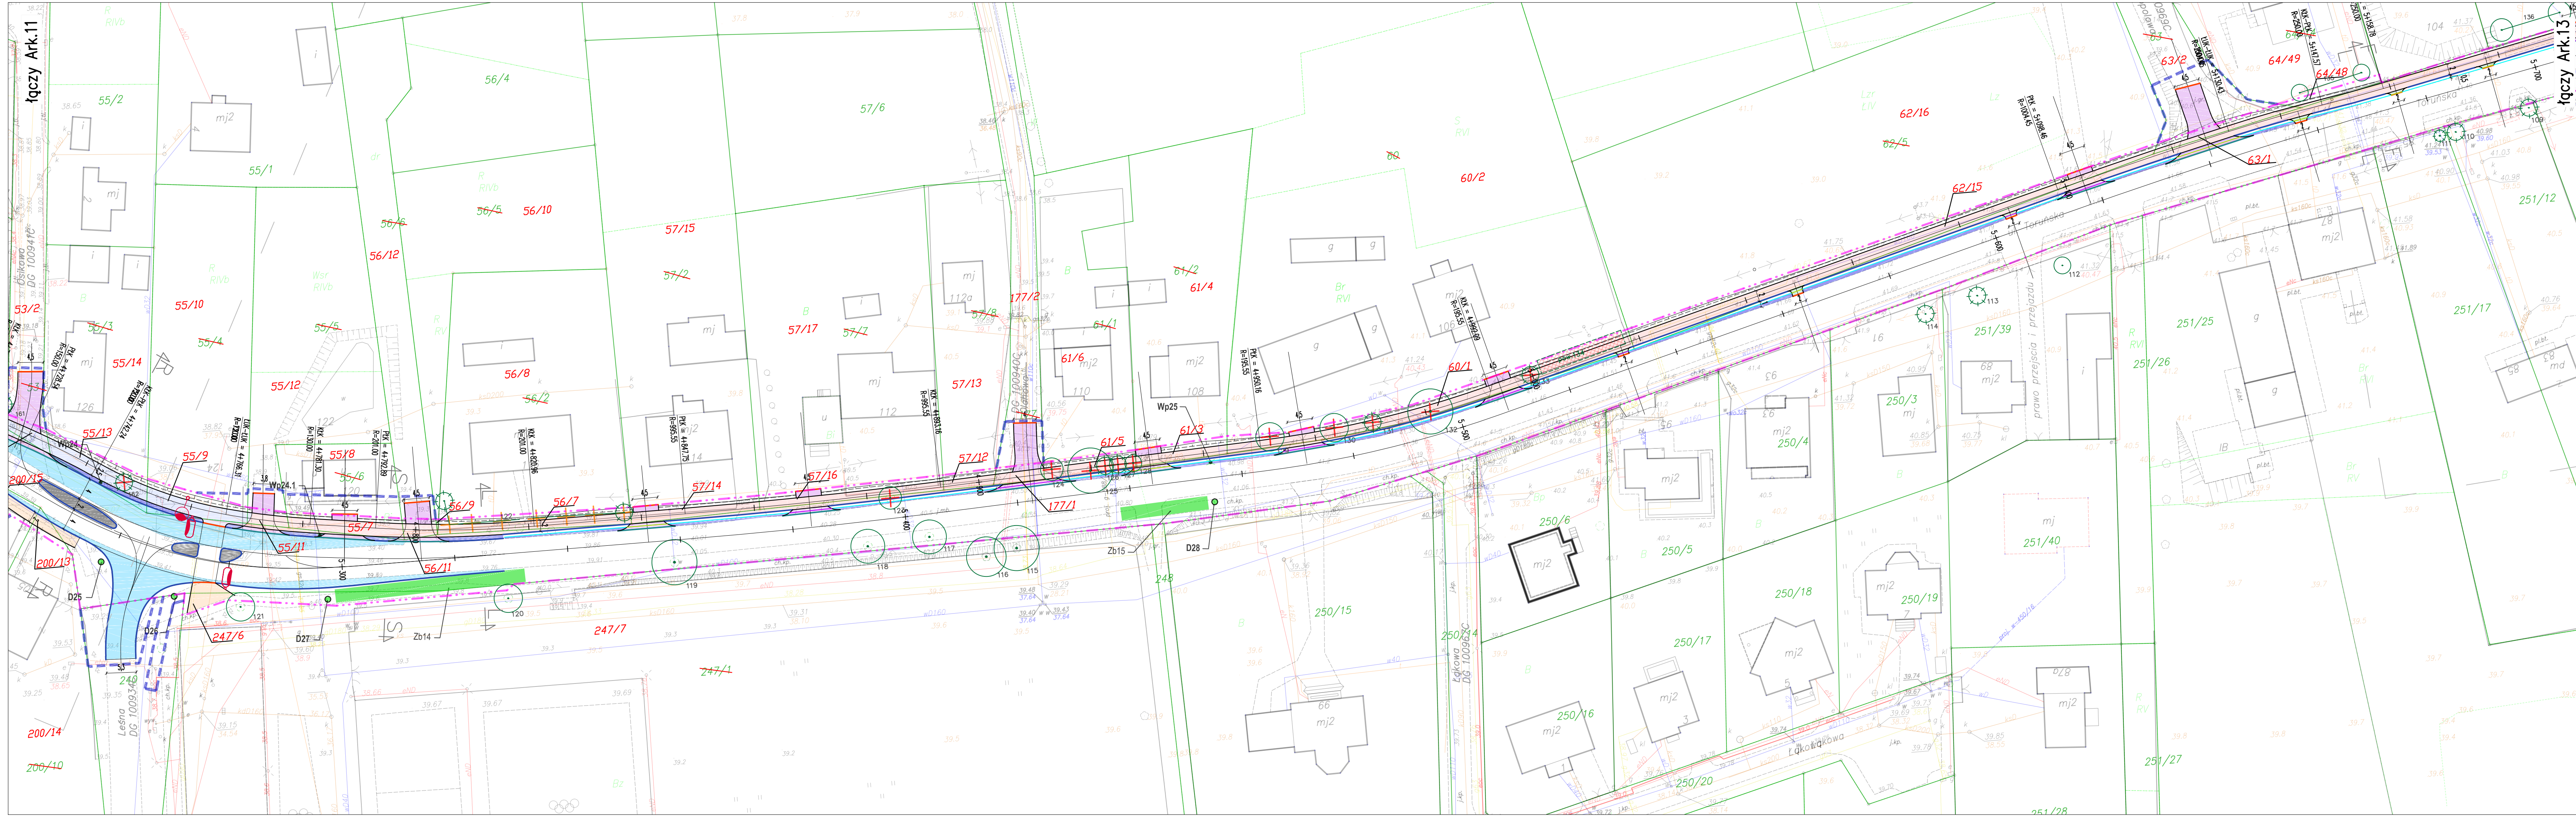

INWESTOR
 ZARZĄD WOJEWÓDZTWA KUJAWSKO - POMORSKIEGO
 87-100 Toruń, ul. Plac Teatralny 2

JEDNOSTKA PROJEKTOWA
 ZNAK Gdańsk Sp. z o.o.
 ul. Potęgowska 12 lok.66
 80-174 Gdańsk
 tel.(58)746 39 00 fax(58)746 30 68


ZADANIE
 ROZBUDOWA DRÓG WOJEWÓDZKICH POLEGAJĄCA NA BUDOWIE DRÓG ROWEROWYCH
 ZADANIE III - TORUŃ - MAŁA NIESZAWKA - WIELKA NIESZAWKA - CIERPICE
 W CIĄGU DW NR 273


NAZWA OPRACOWANIA
 UKŁAD DROGOWY


TYTUŁ RYSUNKU
 PROJEKT ZAGOSPODAROWANIA TERENU

| FUNKCJA | IMIE I NAZWISKO | SPECJALNOŚĆ | NUMER UPRAWNIENI | PODPIS |
|--------------|------------------------------|-------------------|------------------|--------------------|
| Projektant | inż. Tomasz STAWARZ | drogowa | WAM/0126/PWOD/05 | <i>[Signature]</i> |
| Sprawdzający | mgr inż. Piotr KANA | konstr.-budowlana | 178/Gd/2002 | <i>[Signature]</i> |
| Opracował | mgr inż. Jacek MICHAŁOWSKI | drogowa | | <i>[Signature]</i> |
| Opracował | mgr inż. Krzysztof GŁOGOWSKI | drogowa | | <i>[Signature]</i> |
| Opracowała | mgr inż. Aleksandra GLANER | drogowa | | <i>[Signature]</i> |

| NR UMOWY | SKALA | DATA | STADIUM | BRANŻA | NR. RYS. |
|---------------------|-------|---------|--------------------|---------|-----------------|
| ZDW.N.363.10.2017/3 | 1:500 | 06.2018 | PROJEKT WYKONAWCZY | DROGOWA | Zod. III / 2.12 |

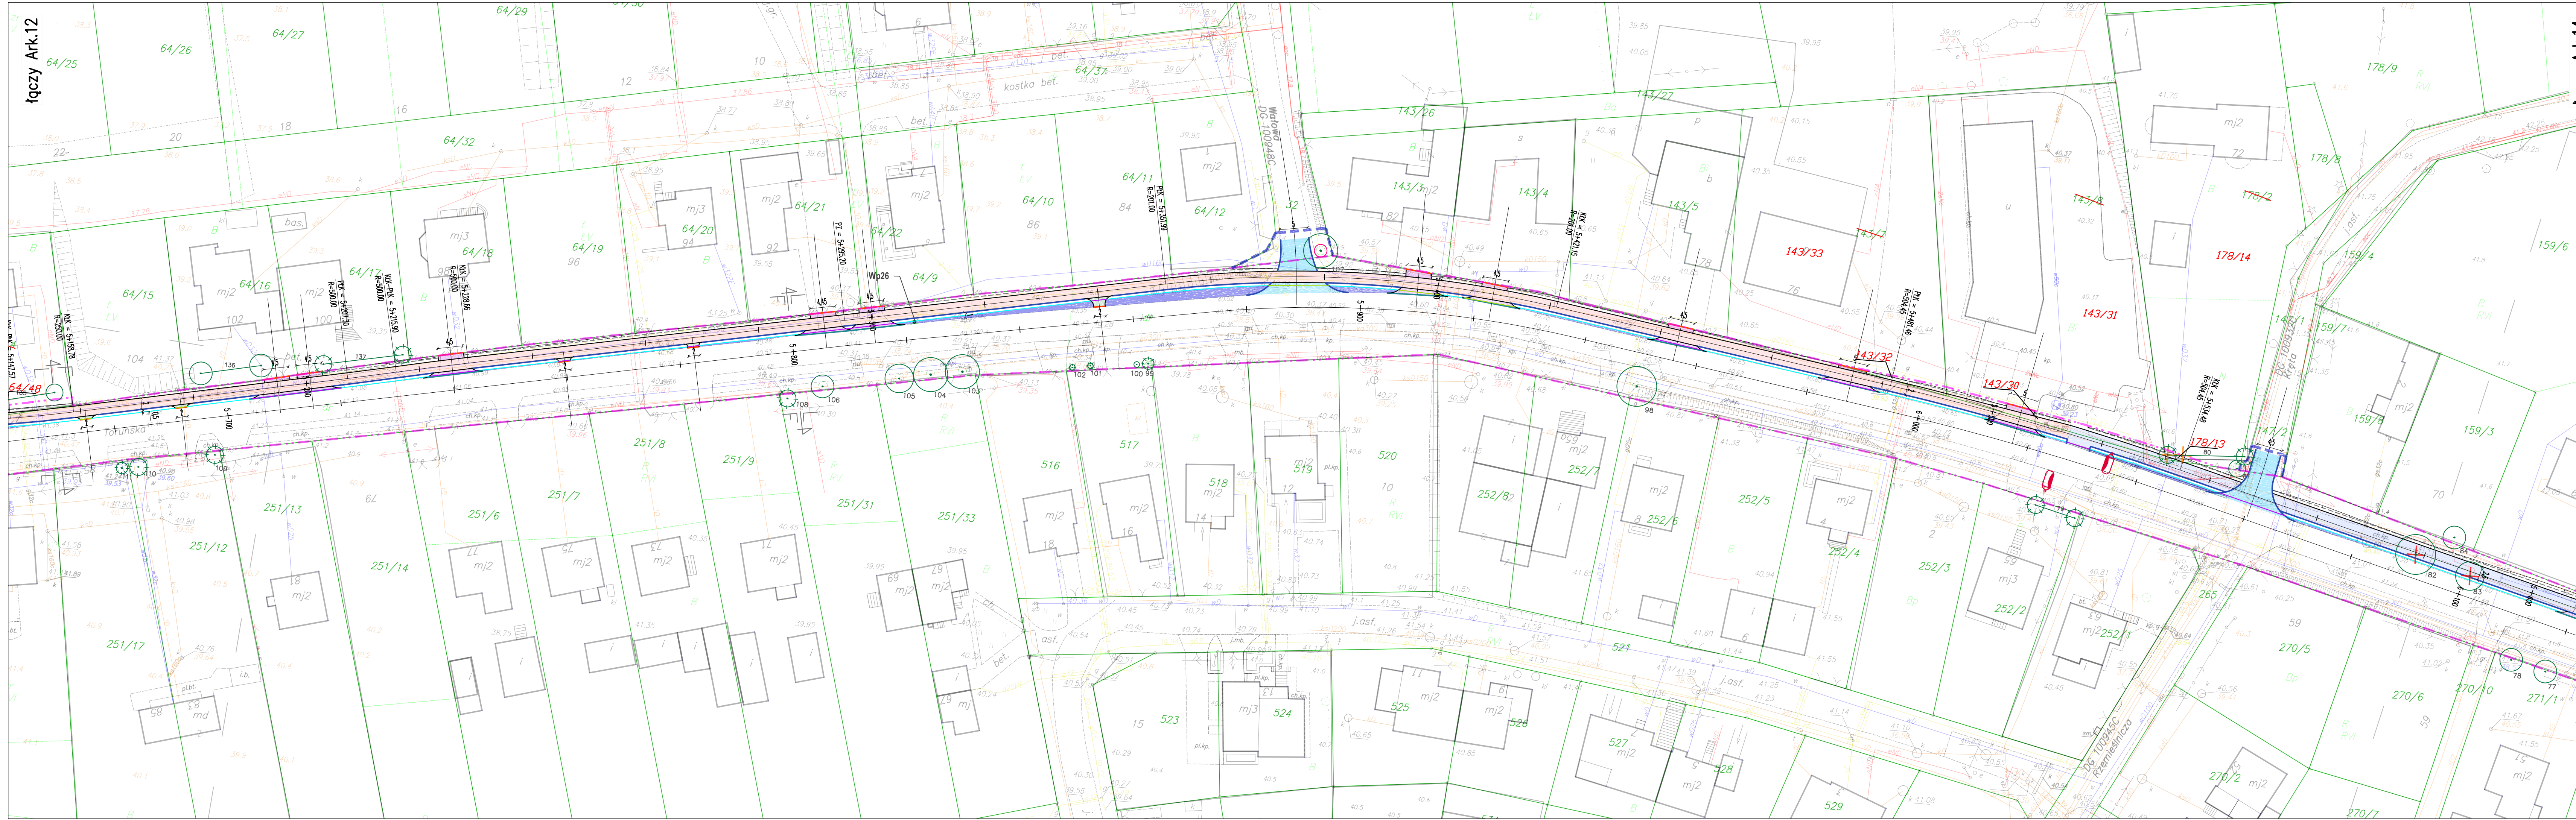




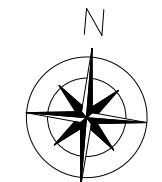



łączny Ark.14

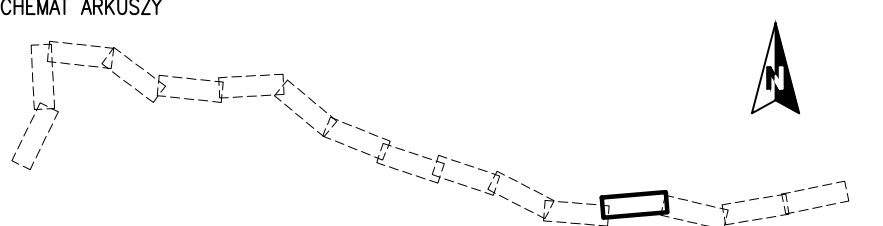SCHEMAT ARKUSZY






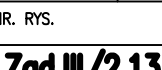
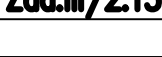
INWESTOR

ZARZĄD WOJEWÓDZTWA KUJAWSKO - POMORSKIEGO
 87-100 Toruń, ul. Plac Teatralny 2

JEDNOSTKA PROJEKTOWA

ZNAK Gdańsk Sp. z o.o.
 ul. Potęgowska 12 lok.66
 80-174 Gdańsk
 tel.(58)746 39 00 fax(58)746 30 68

ZADANIE
 ROZBUDOWA DRÓG WOJEWÓDZKICH POLEGAJĄCA NA BUDOWIE DRÓG ROWEROWYCH
 ZADANIE III – TORUŃ – MAŁA NIESZAWKA – WIELKA NIESZAWKA – CIERPICE
 W CIĄGU DW NR 273

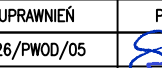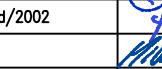NAZWA OPRACOWANIA
UKŁAD DROGOWY



TYTUL RYSUNKU
PROJEKT ZAGOSPODAROWANIA TERENU


| FUNKCJA | IMIE I NAZWISKO | SPECJALNOŚĆ | NUMER UPRAWNIENI | PODPIS |
|--------------|------------------------------|-------------------|------------------|---|
| Projektant | inz. Tomasz STAWARZ | drogowa | WAM/0126/PWOD/05 |  |
| Sprawdzający | mgr inż. Piotr KANA | konstr.-budowlana | 178/Gd/2002 |  |
| Opracował | mgr inż. Jacek MICHAŁOWSKI | drogowa | |  |
| Opracował | mgr inż. Krzysztof GŁOGOWSKI | drogowa | |  |
| Opracowała | mgr inż. Aleksandra GLANER | drogowa | |  |


| | | | | | |
|---------------------|-------|---------|--------------------|--------|-----------------------|
| NR UMOWY | SKALA | DATA | STADIUM | BRANŻA | NR. RYS. |
| ZDW.N.363.10.2017/3 | 1:500 | 06.2018 | PROJEKT WYKONAWCZY | DRGOWA | Zod. III / 213 |



10czy Ark.13

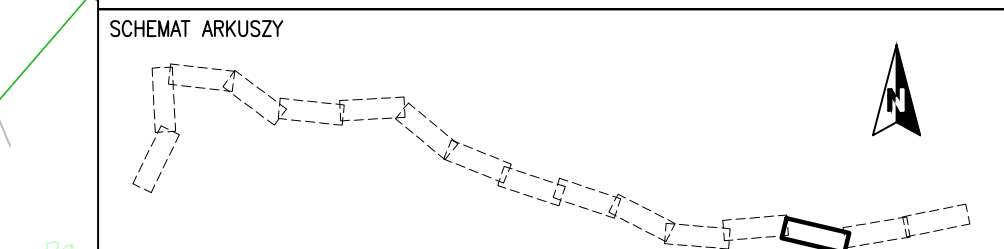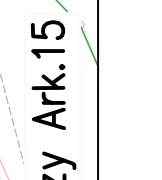




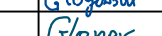

INWESTOR

ZARZĄD WOJEWÓDZTWA KUJAWSKO - POMORSKIEGO
 87-100 Toruń, ul. Plac Teatralny 2

JEDNOSTKA PROJEKTOWA

ZNAK Gdańsk Sp. z o.o.
 ul. Potęgowska 12 lok.66
 80-174 Gdańsk
 tel.(58)746 39 00 fax(58)746 30 68



ZADANIE
 ROZBUDOWA DRÓG WOJEWÓDZKICH POLEGAJĄCA NA BUDOWIE DRÓG ROWEROWYCH
 ZADANIE III - TORUŃ - MAŁA NIESZAWKA - WIELKA NIESZAWKA - CIERPICE
 W CIĄGU DW NR 273

NAZWA OPRACOWANIA
UKŁAD DROGOWY


TYTUŁ RYSUNKU
PROJEKT ZAGOSPODAROWANIA TERENU


| FUNKCJA | IMIE I NAZWISKO | SPECJALNOŚĆ | NUMER UPRAWNIENI | PODPIS |
|--------------|------------------------------|-------------------|------------------|---|
| Projektant | inz. Tomasz STANISZ | drogowa | WAM/0126/PW/05 |  |
| Sprawdzający | mgr inż. Piotr KANA | konstr.-budowlana | 178/Gd/2002 |  |
| Opracował | mgr inż. Jacek MICHAŁOWSKI | drogowa | |  |
| Opracował | mgr inż. Krzysztof GŁOGOWSKI | drogowa | |  |
| Opracowała | mgr inż. Aleksandra GLANER | drogowa | |  |


| NR UMOWY | SKALA | DATA | STADIUM | BRANŻA | NR. RYS. |
|---------------------|-------|---------|--------------------|---------|------------------------|
| ZDW.N.363.10.2017/3 | 1:500 | 06.2018 | PROJEKT WYKONAWCZY | DROGOWA | Zod. III / 2.14 |

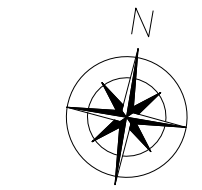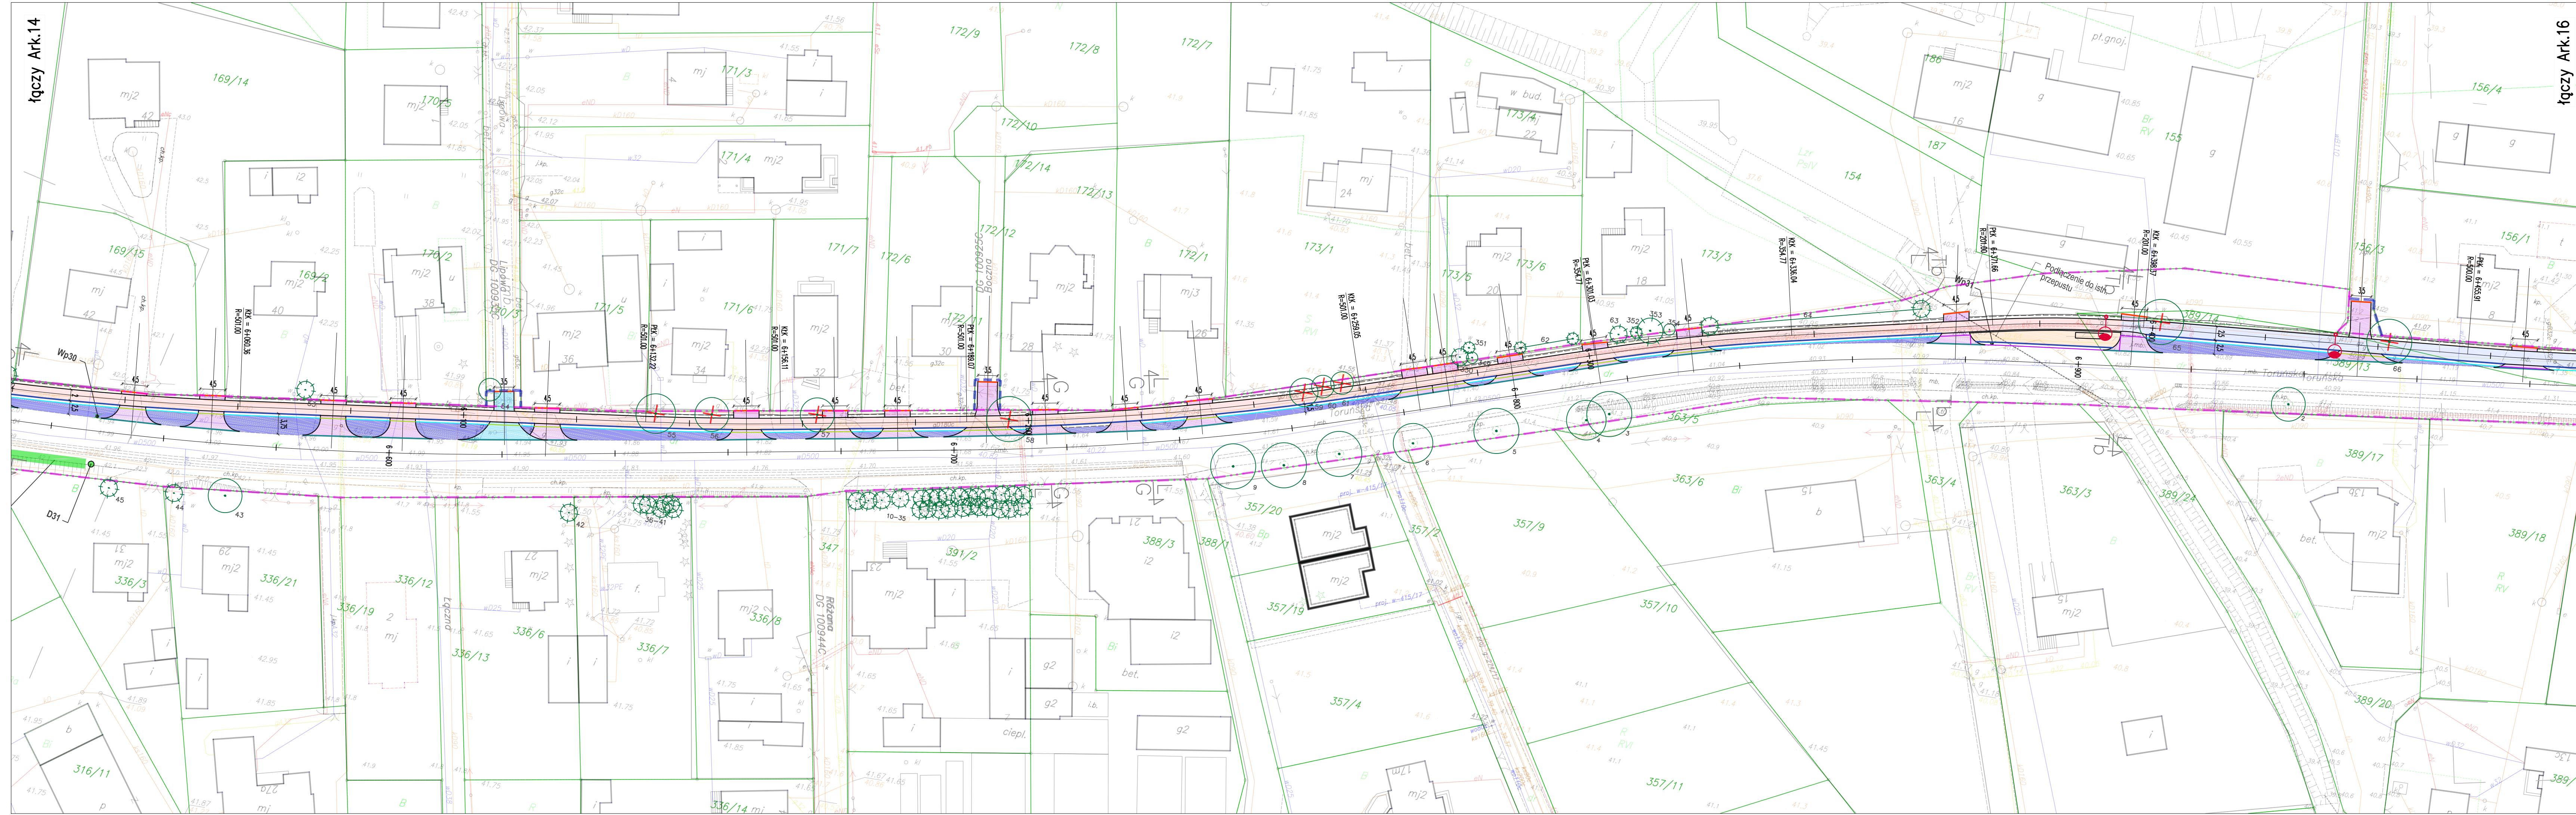

SCHEMAT ARKUSZY

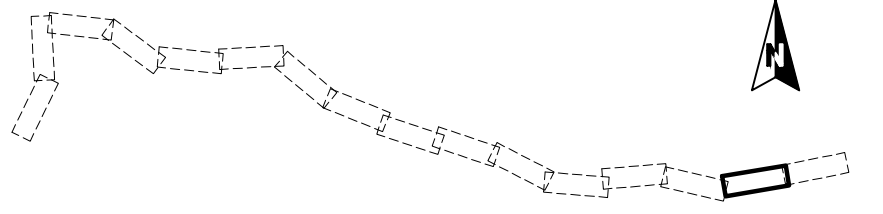

INWESTOR

ZARZĄD WOJEWÓDZTWA KUJAWSKO - POMORSKIEGO
 87-100 Toruń, ul. Plac Teatralny 2

JEDNOSTKA PROJEKTOWA

ZNAK Gdańsk Sp. z o.o.
 ul. Potęgowska 12 lok.66
 80-174 Gdańsk
 tel.(58)746 39 00 fax:(58)746 30 68



ZADANIE
 ROZBUDOWA DRÓG WOJEWÓDZKICH POLEGAJĄCA NA BUDOWIE DRÓG ROWEROWYCH
 ZADANIE III – TORUŃ – MAŁA NIESZAWKA – WIELKA NIESZAWKA – CIERPICE
 W CIĄGU DW NR 273

NAZWA OPRACOWANIA
 UKŁAD DROGOWY

TYTUŁ RYSUNKU
 PROJEKT ZAGOSPODAROWANIA TERENU

| FUNKCJA | IMIE I NAZWISKO | SPECJALNOŚĆ | NUMER UPRAWNIENI | PODPIS |
|--------------|------------------------------|-------------------|------------------|---|
| Projektant | inz. Tomasz STAWARZ | drogowa | WAM/0126/PWOD/05 |  |
| Sprawdzający | mgr inż. Piotr KANA | konstr.-budowlana | 178/Gd/2002 |  |
| Opracował | mgr inż. Jacek MICHAŁOWSKI | drogowa | |  |
| Opracował | mgr inż. Krzysztof GŁOGOWSKI | drogowa | |  |
| Opracowała | mgr inż. Aleksandra GLANER | drogowa | |  |

| NR UMOWY | SKALA | DATA | STADIUM | BRANŻA | NR. RYS. |
|---------------------|-------|---------|--------------------|---------|-----------------|
| ZDW.N.363.10.2017/3 | 1:500 | 06.2018 | PROJEKT WYKONAWCZY | DROGOWA | Zod. III / 2.15 |

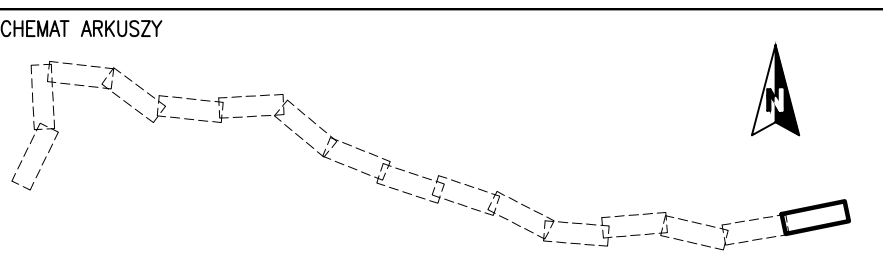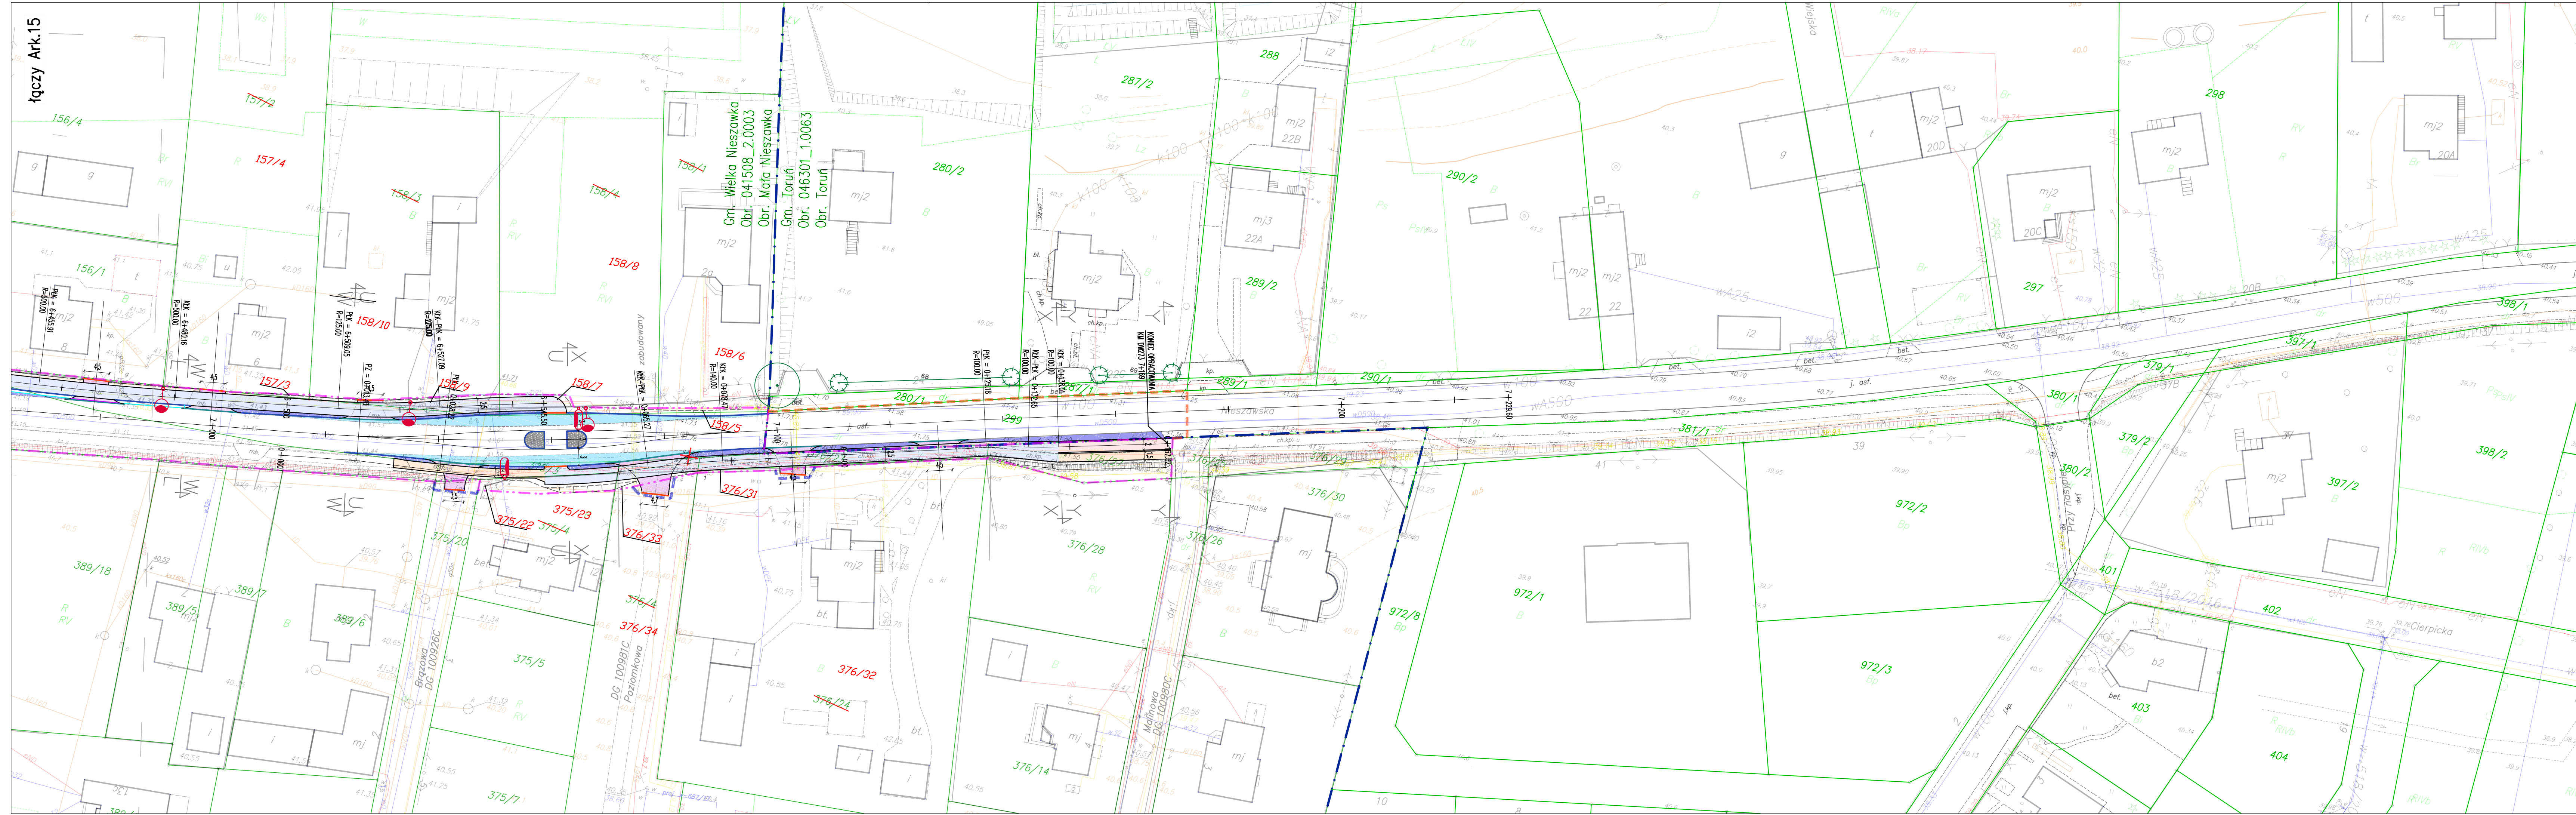

INWESTOR

 ZARZĄD WOJEWÓDZTWA KUJAWSKO - POMORSKIEGO
 87-100 Toruń, ul. Plac Teatralny 2

JEDNOSTKA PROJEKTOWA

 ZNAK Gdańsk Sp. z o.o.
 ul. Potęgowska 12 lok.66
 80-174 Gdańsk
 tel.(58)746 39 00 fax(58)746 30 68

ZADANIE
 ROZBUDOWA DRÓG WOJEWÓDZKICH POLEGAJĄCA NA BUDOWIE DRÓG ROWEROWYCH
 ZADANIE III - TORUŃ - MAŁA NIEŠAWKA - WIELKA NIEŠAWKA - CIERPICE
 W CIĄGU DW NR 273

NAZWA OPRACOWANIA
 UKŁAD DROGOWY

TYTUŁ RYSUNKU
 PROJEKT ZAGOSPODAROWANIA TERENU

| FUNKCJA | IMIE I NAZWISKO | SPECJALNOŚĆ | NUMER UPRAWNIENI | PODPIS |
|--------------|------------------------------|-------------------|------------------|--------|
| Projektant | inz. Tomasz STAWARZ | drogowa | WAM/0126/PWOD/05 | |
| Sprawdzający | mgr inż. Piotr KANA | konstr.-budowlana | 178/Gd/2002 | |
| Opracował | mgr inż. Jacek MICHAŁOWSKI | drogowa | | |
| Opracował | mgr inż. Krzysztof GŁOGOWSKI | drogowa | | |
| Opracowała | mgr inż. Aleksandra GLANER | drogowa | | |

| NR UMOWY | SKALA | DATA | STADIUM | BRANŻA | NR. RYS. |
|---------------------|-------|---------|--------------------|---------|--------------|
| ZDW.N.363.10.2017/3 | 1:500 | 06.2018 | PROJEKT WYKONAWCZY | DROGOWA | Zod.III/2.16 |