



Przekrój normalny przez chodnik i jezdnię drogi wojewódzkiej nr 240. SKALA 1:50

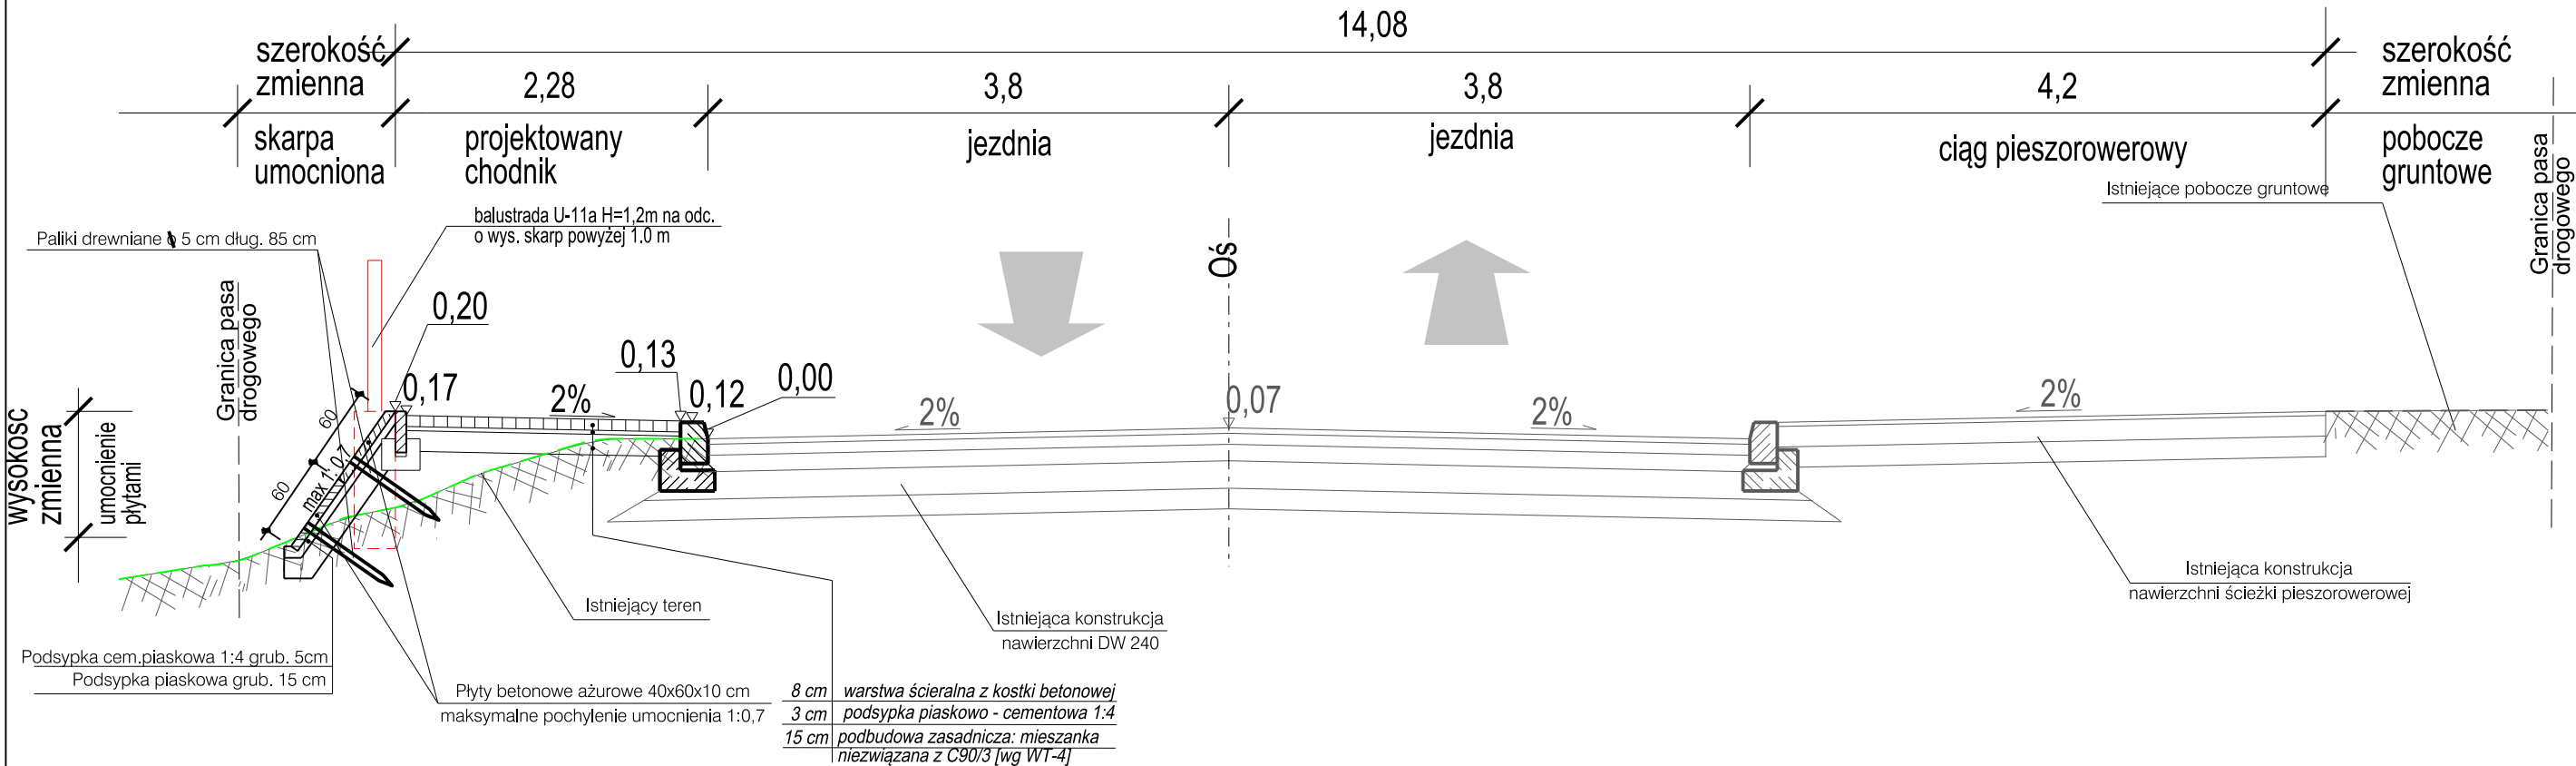

Przekrój normalny w rejonie przejścia dla pieszych przez chodnik i jezdnię drogi wojewódzkiej nr 240. SKALA 1:50

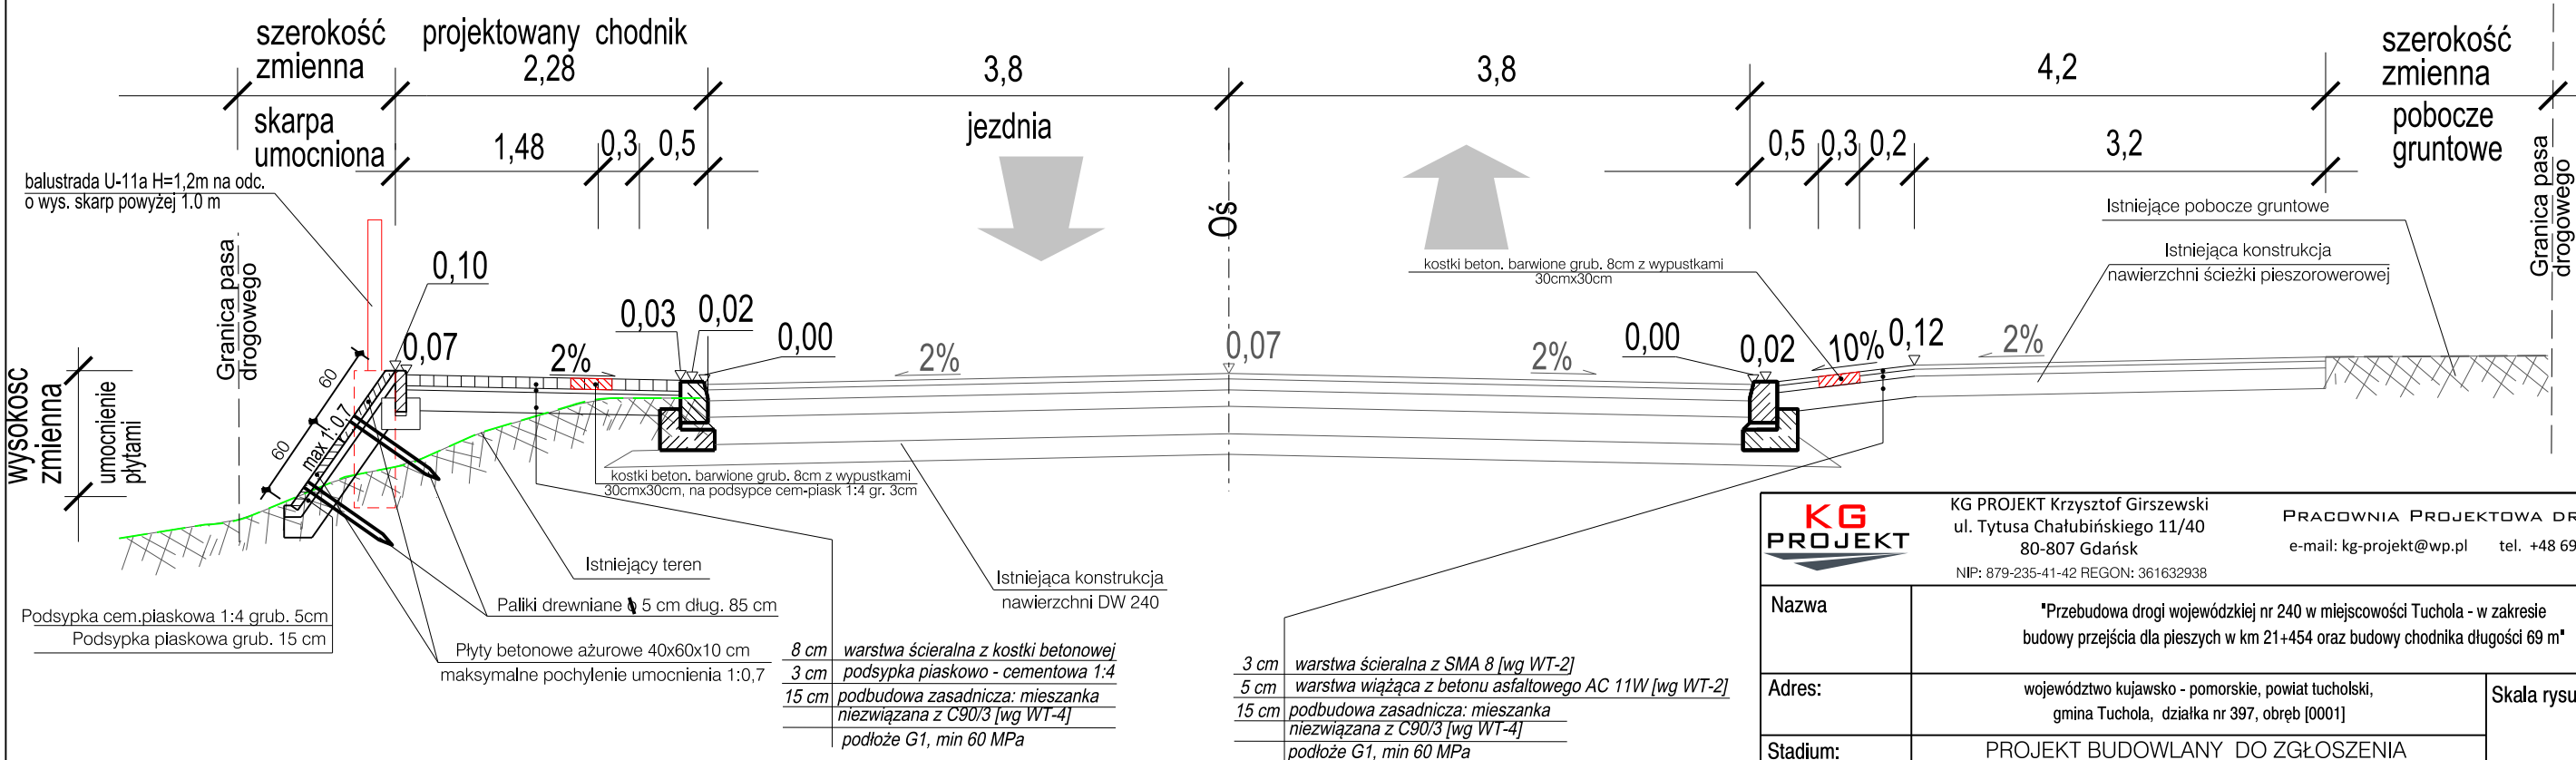

<div>KG PROJEKT</div>		KG PROJEKT Krzysztof Girszewski ul. Tytusa Chałubińskiego 11/40 80-807 Gdańsk NIP: 879-235-41-42 REGON: 361632938		PRACOWNIA PROJEKTOWA DROGOWA e-mail: kg-projekt@wp.pl tel. +48 692-429-870	
Nazwa	"Przebudowa drogi wojewódzkiej nr 240 w miejscowości Tuchola - w zakresie budowy przejścia dla pieszych w km 21+454 oraz budowy chodnika długości 69 m"				
Adres:	województwo kujawsko - pomorskie, powiat tucholski, gmina Tuchola, działka nr 397, obręb [0001]			Skala rysunku: 1: 50	
Stadium:	PROJEKT BUDOWLANY DO ZGŁOSZENIA				
Branża:	DROGOWA			Data: 11.2022	
Tytuł rysunku:	PRZEKRÓJ NORMALNY				
Opracował:	PROJEKTANT:			Rewizja rysunku: 00	
Imię i nazwisko:	mgr inż. Krzysztof Girszewski	mgr inż. Remigiusz Krzykwa			
Nr uprawnień:	POM/0069/POOD/13	POM/0115/POOD/15		Nr rys.	Nr ark.
Specjalność:	drogi	drogi		03	01
Podpis:				Nr egz.:	